


ГЕНЕРАЛЕН ПЛАН ЗА ОРГАНИЗАЦИЯ НА ДВИЖЕНИЕТО НА ГРАД СЛИВЕН

Схема 9:Режими за престой, паркиране и изпреварване

 


- ЗАБЕЛЕЖКА:**
- Забрани за спиране и паркиране се въвеждат по улици:
 - Провеждащи МОПТ
 - Провеждащи транзитно движение
 - С преобладаващ дял на товарно движение
 - Двупосочни, двупутови с интензивно движение
 - С голям надлъжен наклон
 - В района на охраняеми зони и обекти
 - В участъци с намалена или ограничена видимост
- (Изключение са случаите, в които има обособена допълнителна площ за паркиране извън активната лента за движение)


- Изпреварването по улиците на ПУМ и в урбанизирани структури на града, освен в случаите, предвидени в ППЗДП, се ограничава и по:
- Двупутови двупосочни улици с интензивно движение
 - Улици с голям надлъжен наклон
 - Улични участъци с ограничена видимост

- Улици и булеварди в гр.Сливен с разрешено изпреварване на МПС:
- бул. Стефан Караджа - 2 ленти в посока, разделени с предпазен парпет - в участък от ул. Г.Икономов до ул.Попска
 - бул. Банско шосе - 2 ленти в посока, разделени с остров - в участък от кр. с бул.Илинденско въстание до кр. със Самуилово шосе.
 - бул. Илинденско въстание - 2 ленти в посока, разделени с остров
 - бул. Бургаско шосе - 2 ленти в посока, разделени с остров
 - ул. Ал.Лупини до кр. с улица към "Гробнищен парк"
 - бул. Ст.Стамболов - 2 ленти в посока, разделени с остров
 - бул. Панайот Хитов - 2 ленти в посока, разделени с остров - в учт.от кр. с бул. Ст.Стамболов до обръщало на превозните средства на МГОТ.
 - бул. Христо Ботев - ленти в посока, отделени от река Новоселска.


Фиг. 1 : Улица с 2 ленти за движение /посока, разделени с предп.парпет. Изпреварването е разрешено.

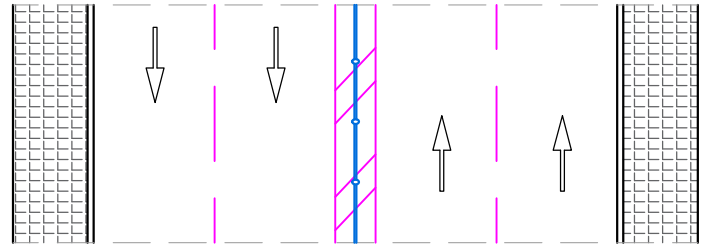

Фиг. 2 : Улица с 2 ленти за движение /посока, разделени с остров. Изпреварването е разрешено.

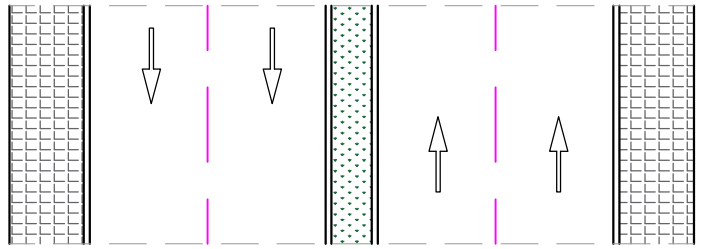

Фиг. 3 : Улица с разделен бул. ленти за движение /посока, разделени с маркировка. Изпреварването е разрешено в едната посока.

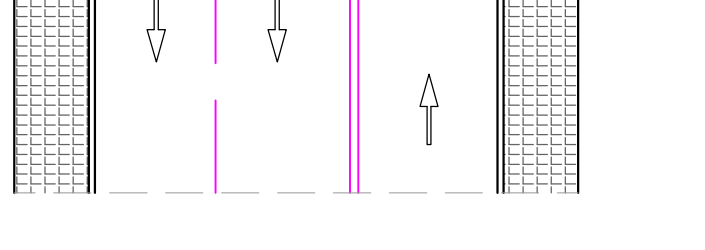

- ЛЕГЕНДА:**
- Съществуващ паркинг
 - Будещ паркинг
 - Съществуващ паркинг в синя зона
 - Паркинг със специален режим на паркиране(с барьера)
 - Номер паркинг/ брой паркоместа
 - Граница на зоната за платено паркиране
 - Паркиране на улица
 - Паркиране на улица в синя зона
 - Участък с разрешено изпреварване

ВЪЗЛОЖИТЕЛ:	Община Сливен
ИЗПЪЛНИТЕЛ:	"Престиж 2004" ЕООД
ОБЪКТ:	Генерален план за организация на движението на град Сливен
ЧЕРТЕЖ:	Схема 9: Режими за престой, паркиране и изпреварване
ФАЗА:	Окончателен проект
ЧАСТ:	Генерален план