


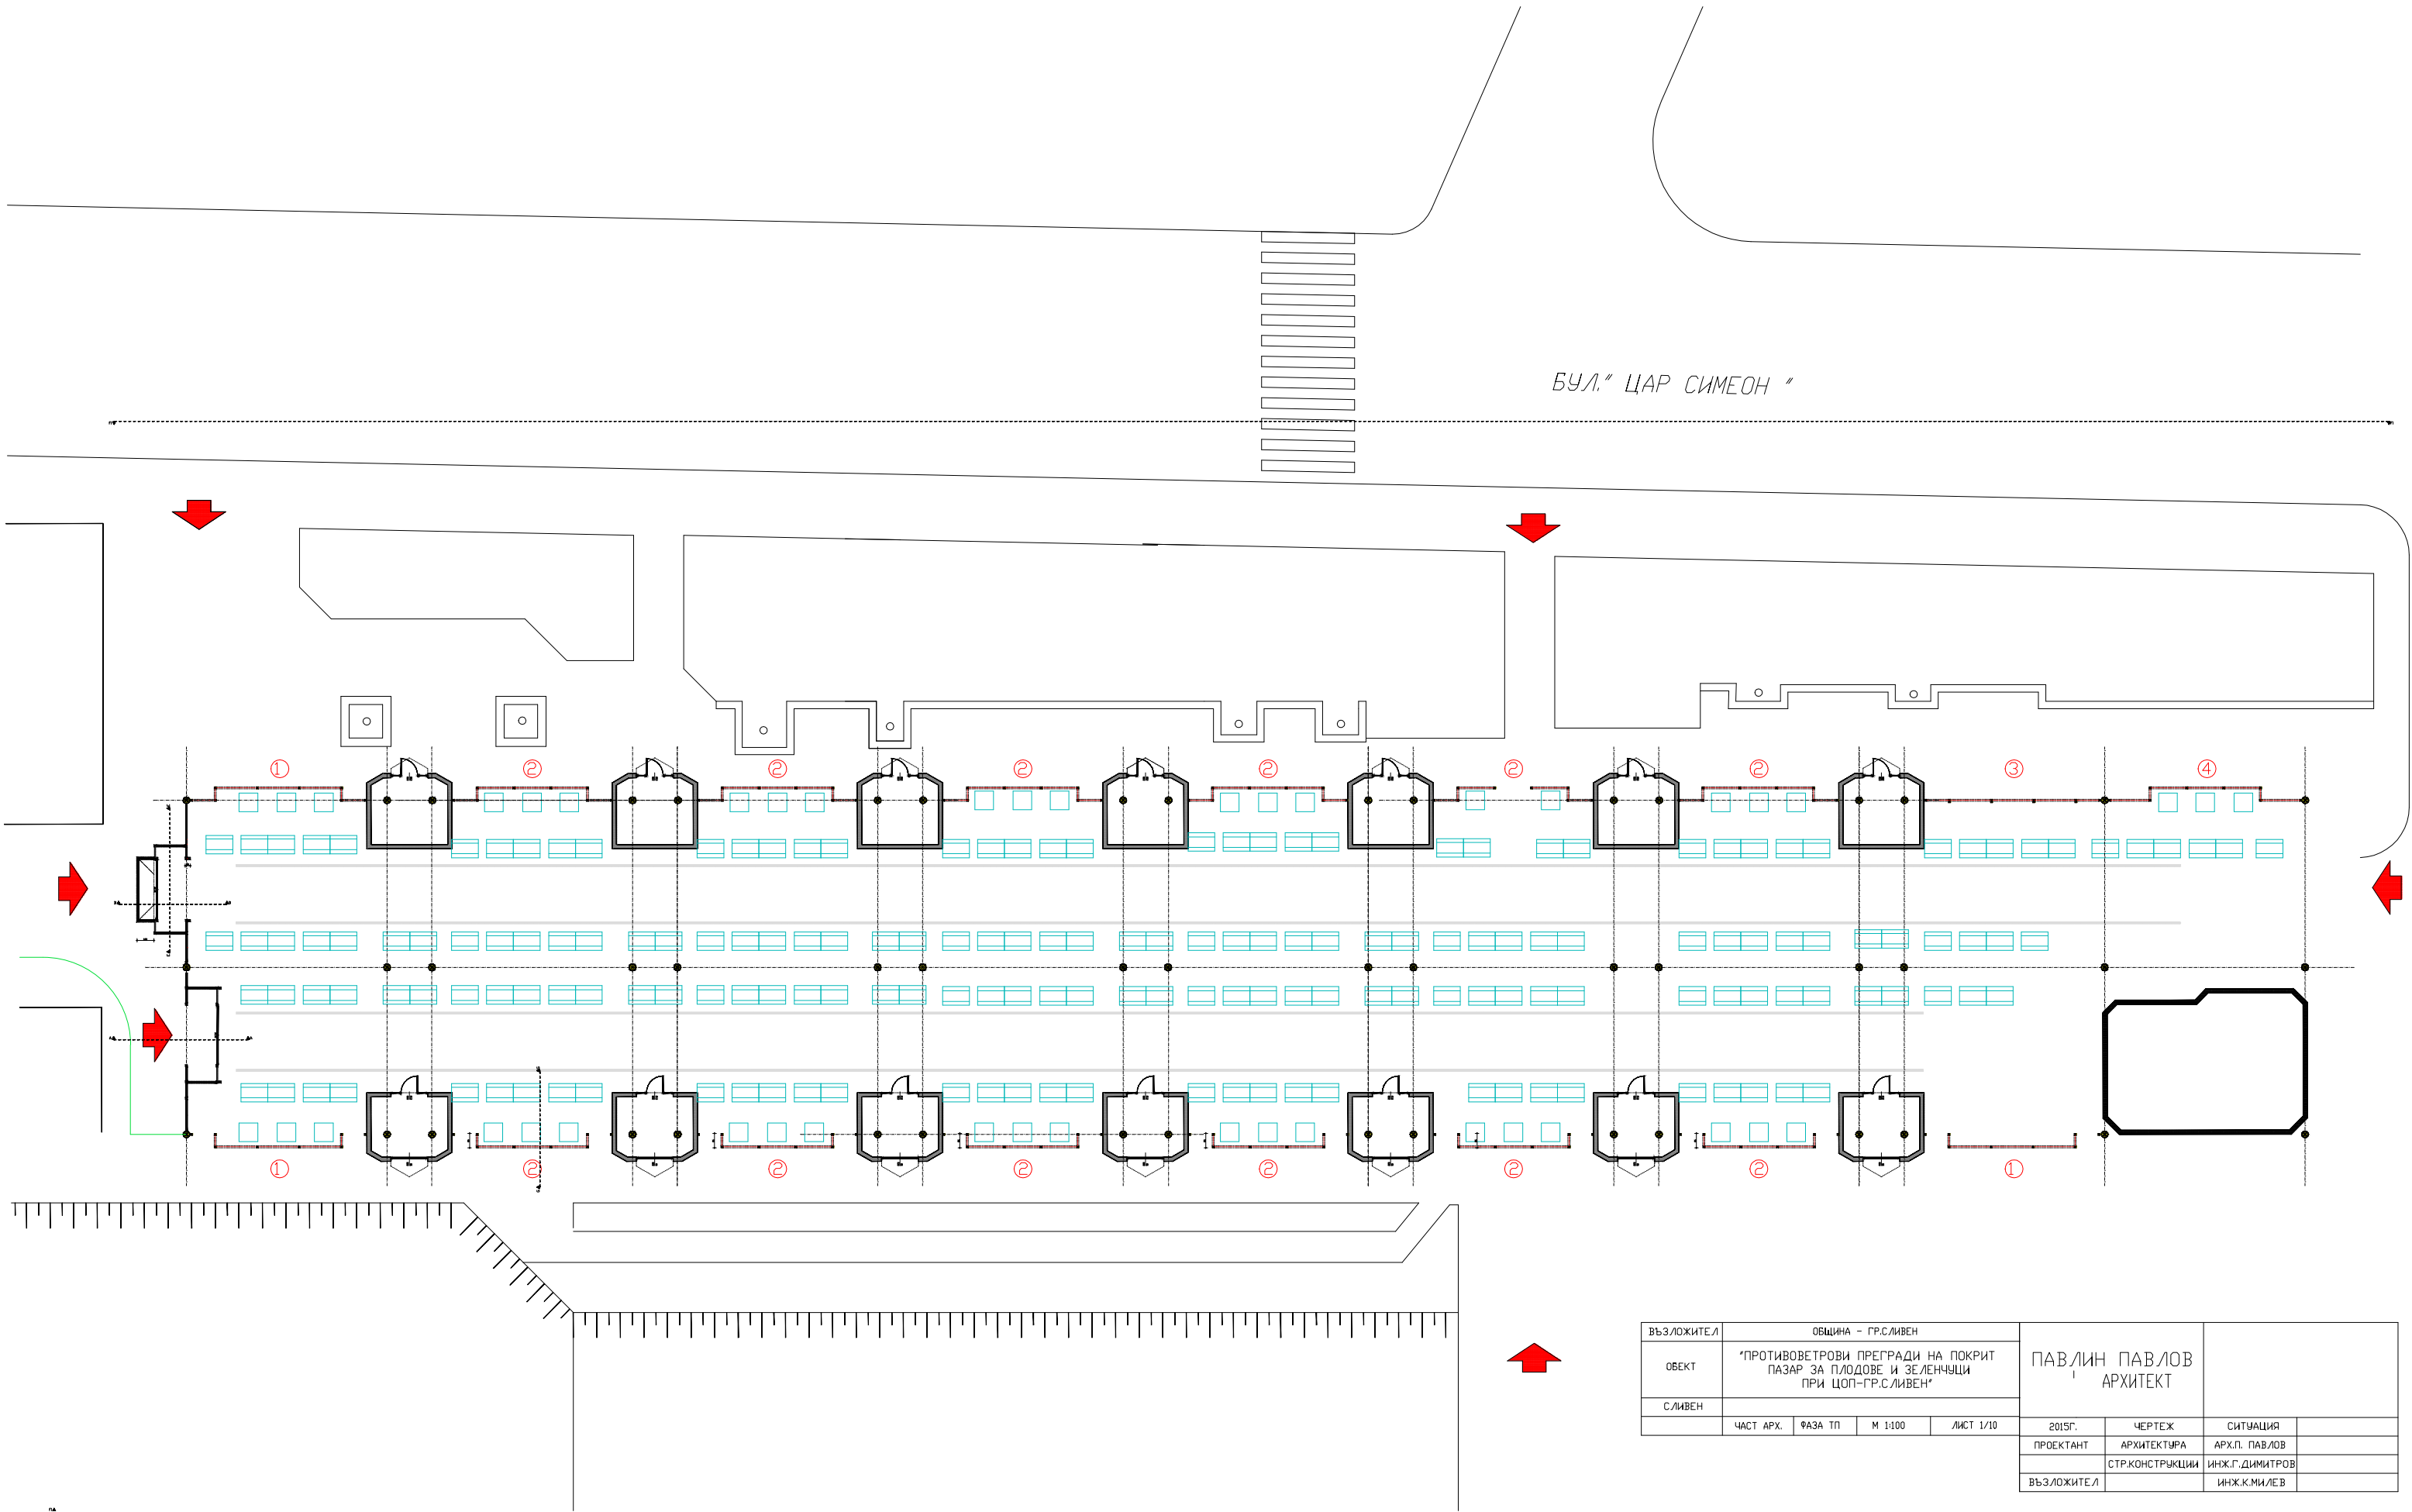

ВЪЗЛОЖИТЕЛ	ОБЩИНА - ГР.СЛИВЕН				ПАВЛИН ПАВЛОВ АРХИТЕКТ			
ОБЕКТ	"ПРОТИВОВЕТРОВИ ПРЕГРАДИ НА ПОКРИТ ПАЗАР ЗА ПЛОДОВЕ И ЗЕЛЕНЧУЦИ ПРИ ЦОП-ГР.СЛИВЕН"							
СЛИВЕН								
	ЧАСТ АРХ.	ФАЗА ТП	М 1:100	ЛИСТ 1/10	2015Г.	ЧЕРТЕЖ	СИТУАЦИЯ	
					ПРОЕКТАНТ	АРХИТЕКТУРА	АРХ.П. ПАВЛОВ	
						СТР.КОНСТРУКЦИИ	ИНЖ.Г.ДИМИТРОВ	
					ВЪЗЛОЖИТЕЛ		ИНЖ.К.МИЛЕВ	