


ГЕНЕРАЛЕН ПЛАН ЗА ОРГАНИЗАЦИЯ НА ДВИЖЕНИЕТО - ГР.СЛИВЕН
СХЕМА 7: ЗНАКОВО СТОПАНСТВО - ПЕШЕХОДНО ДВИЖЕНИЕ

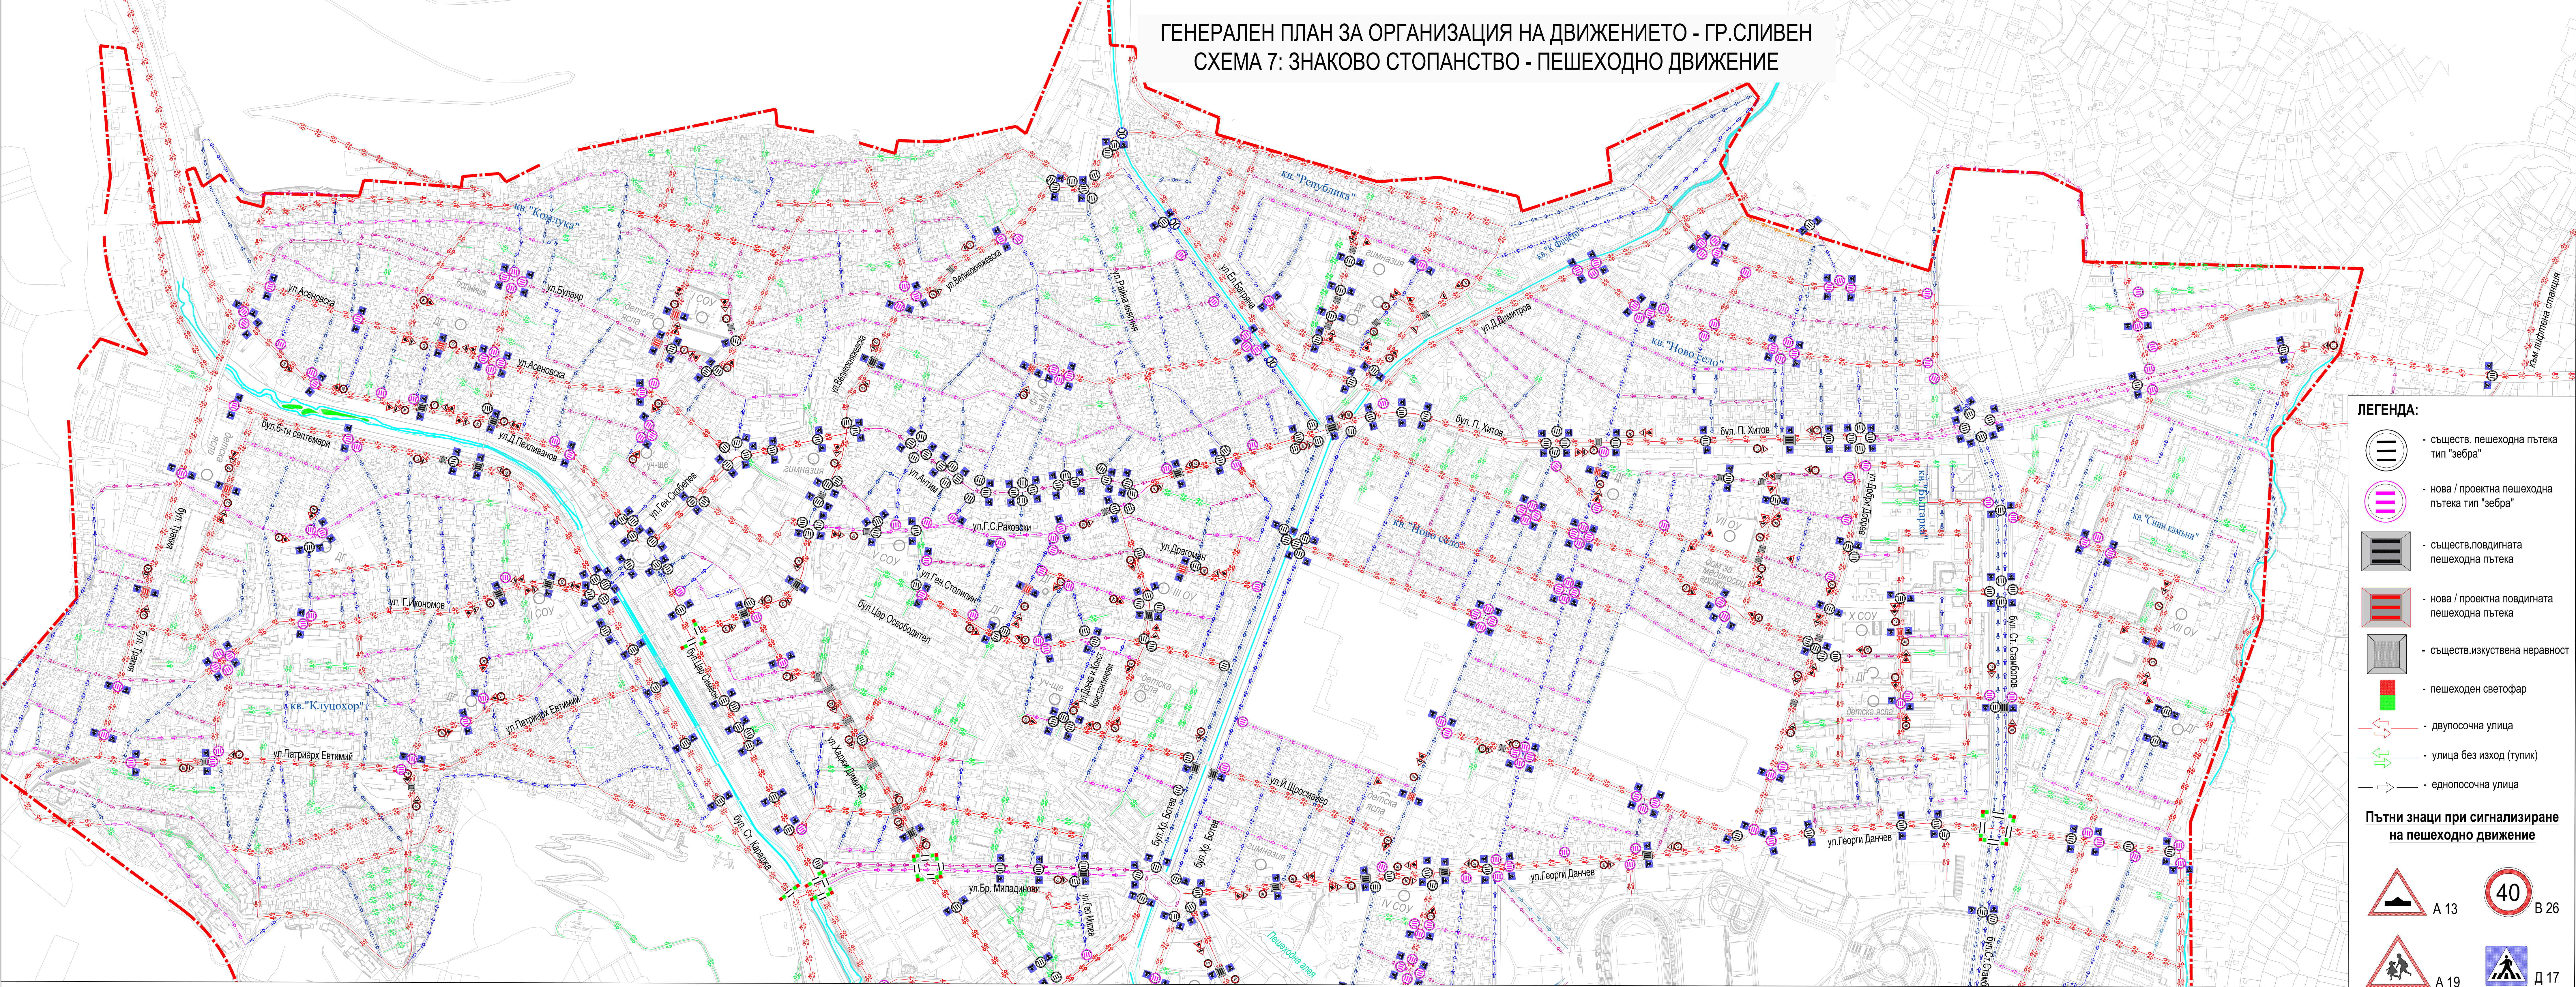

ЛЕГЕНДА:


- съществуваща пешеходна пътека тип "зебра"
- нова / проектна пешеходна пътека тип "зебра"
- съществуваща повдигната пешеходна пътека
- нова / проектна повдигната пешеходна пътека
- съществуваща изкуствена неравност
- пешеходен светофар
- двупосочна улица
- улица без изход (тупик)
- еднопосочна улица

Пътни знаци при сигнализиране на пешеходно движение


- A 13
- B 26
- A 19
- Д 17

Детайли при сигнализиране на пешеходно движение


1. Сигнализиране на пеш.пътека при улица с двупосочно движение

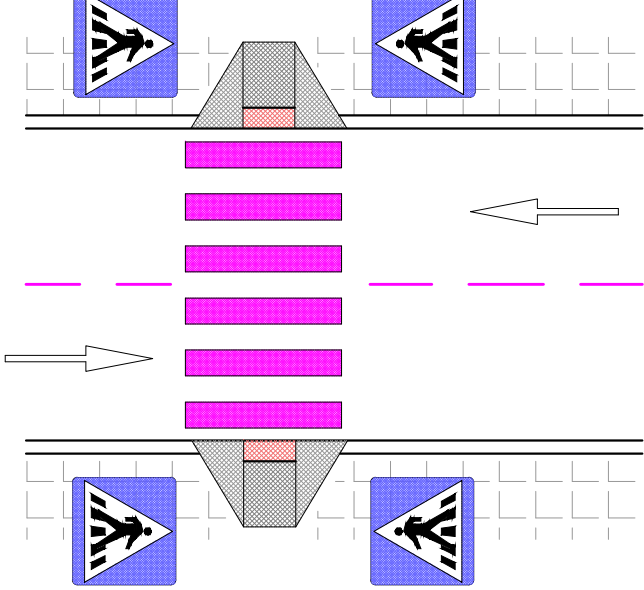


2. Сигнализиране на пеш.пътека при улица с еднопосочно движение

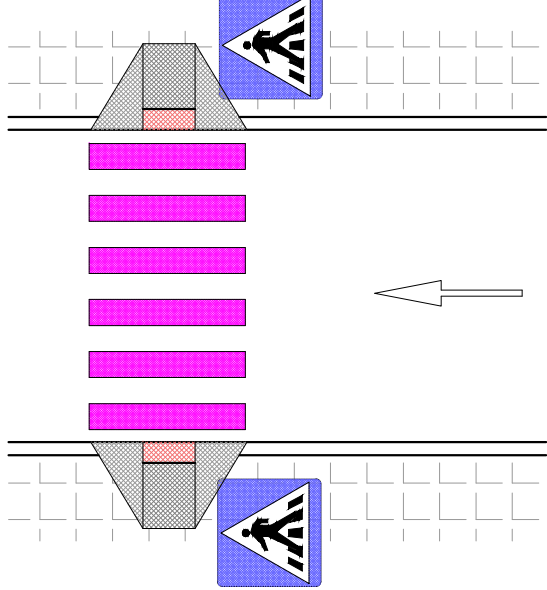

3. Сигнализиране на повдигната пеш.пътека при улица с двупосочно движение

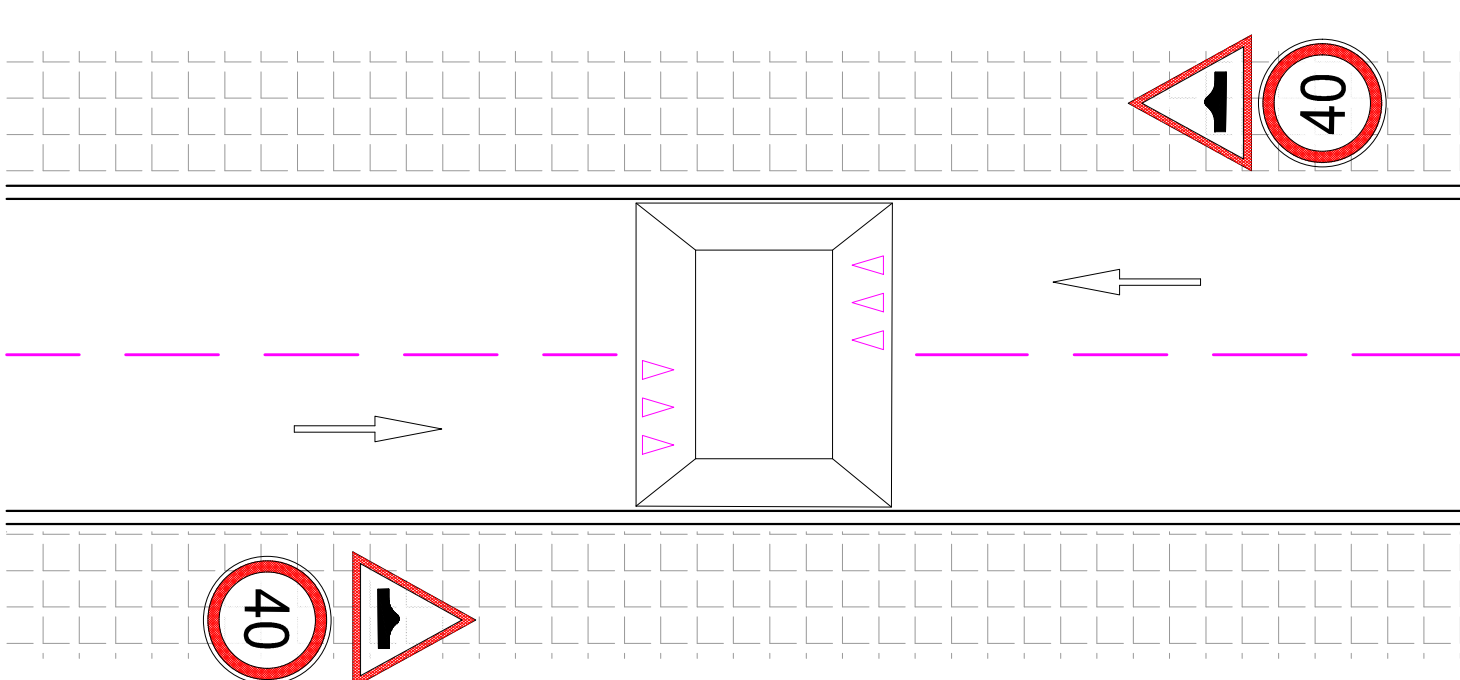

4. Сигнализиране на повдигната пеш.пътека при улица с двупосочно движение в близост до училище или друго детско заведение / площадка

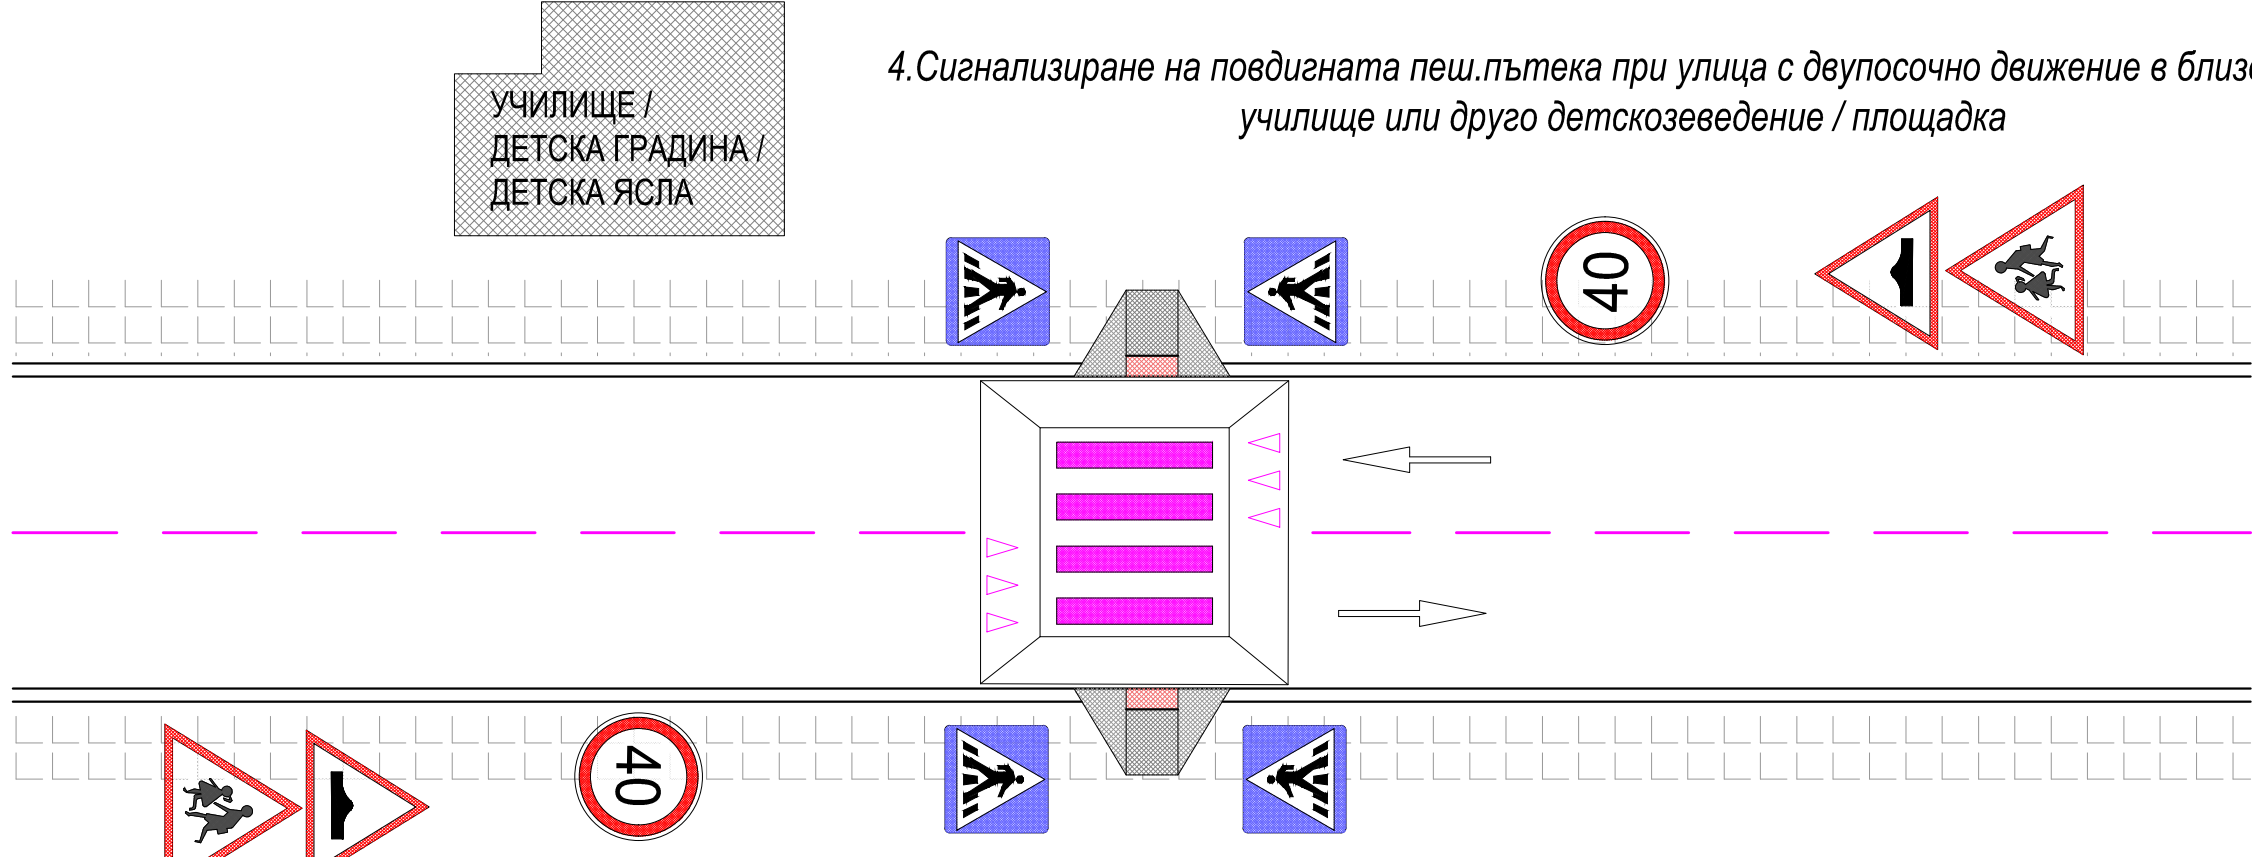

ЗАБЕЛЕЖКА:

съгл. наредба №18 от 23.07.2001 г. за сигнализация на пътищата с пътни знаци:

- чл. 117 (1) Пътен знак Д17 „Пешеходна пътека“ се използва за сигнализация на пешеходна пътека тип „зебра“.
- (2) Пътният знак Д17 задължително се повтаря от лявата страна на платното за движение, а при липса на видимост на знака - и над платното за движение.
- чл. 26. Пътен знак А13 „Изкуствени неравности върху платното за движение“ се използва за сигнализация на изпъкнали изкуствени неравности върху платното за движение с оглед принудително намаляване скоростта на пътните превозни средства.
- съгл.чл. 32. (1) Пътен знак А19 „Деца“ се използва за сигнализация на пътен участък, разположен в близост до училище, детско заведение, площадка за игра, детски лагер и др., в който е възможна внезапна поява на деца върху платното за движение.

ВЪЗЛОЖИТЕЛ:	Община Сливен
ИЗПЪЛНИТЕЛ:	„Престиж 2004“ ЕООД
ОБЕКТ:	Генерален план за организация на движението на град Сливен
ЧЕРТЕЖ:	Схема 7. Знаково стопанство пешеходно движение.
ФАЗА:	Окончателен проект
ЧАСТ:	Генерален план
Масщаб:	1:4 000
Дата:	2021 г.
Чертеж №:	7.1