
ОБЩИНА СЛИВЕН
ОДОБРЕН
с Решение № 1279
от 30.02 2026 г.
на Общински съвет - Сливен

ПУП - Парцеларен план

Координатна система БГС 2005

на уличен водопровод с водопроводни отклонения за захранване на ПИ 68117.1.59 и ПИ 68117.1.60
по КККР на с. Сотиря, Община Сливен , от съществуващ Ф110мм землище гр.Сливен, община Сливен

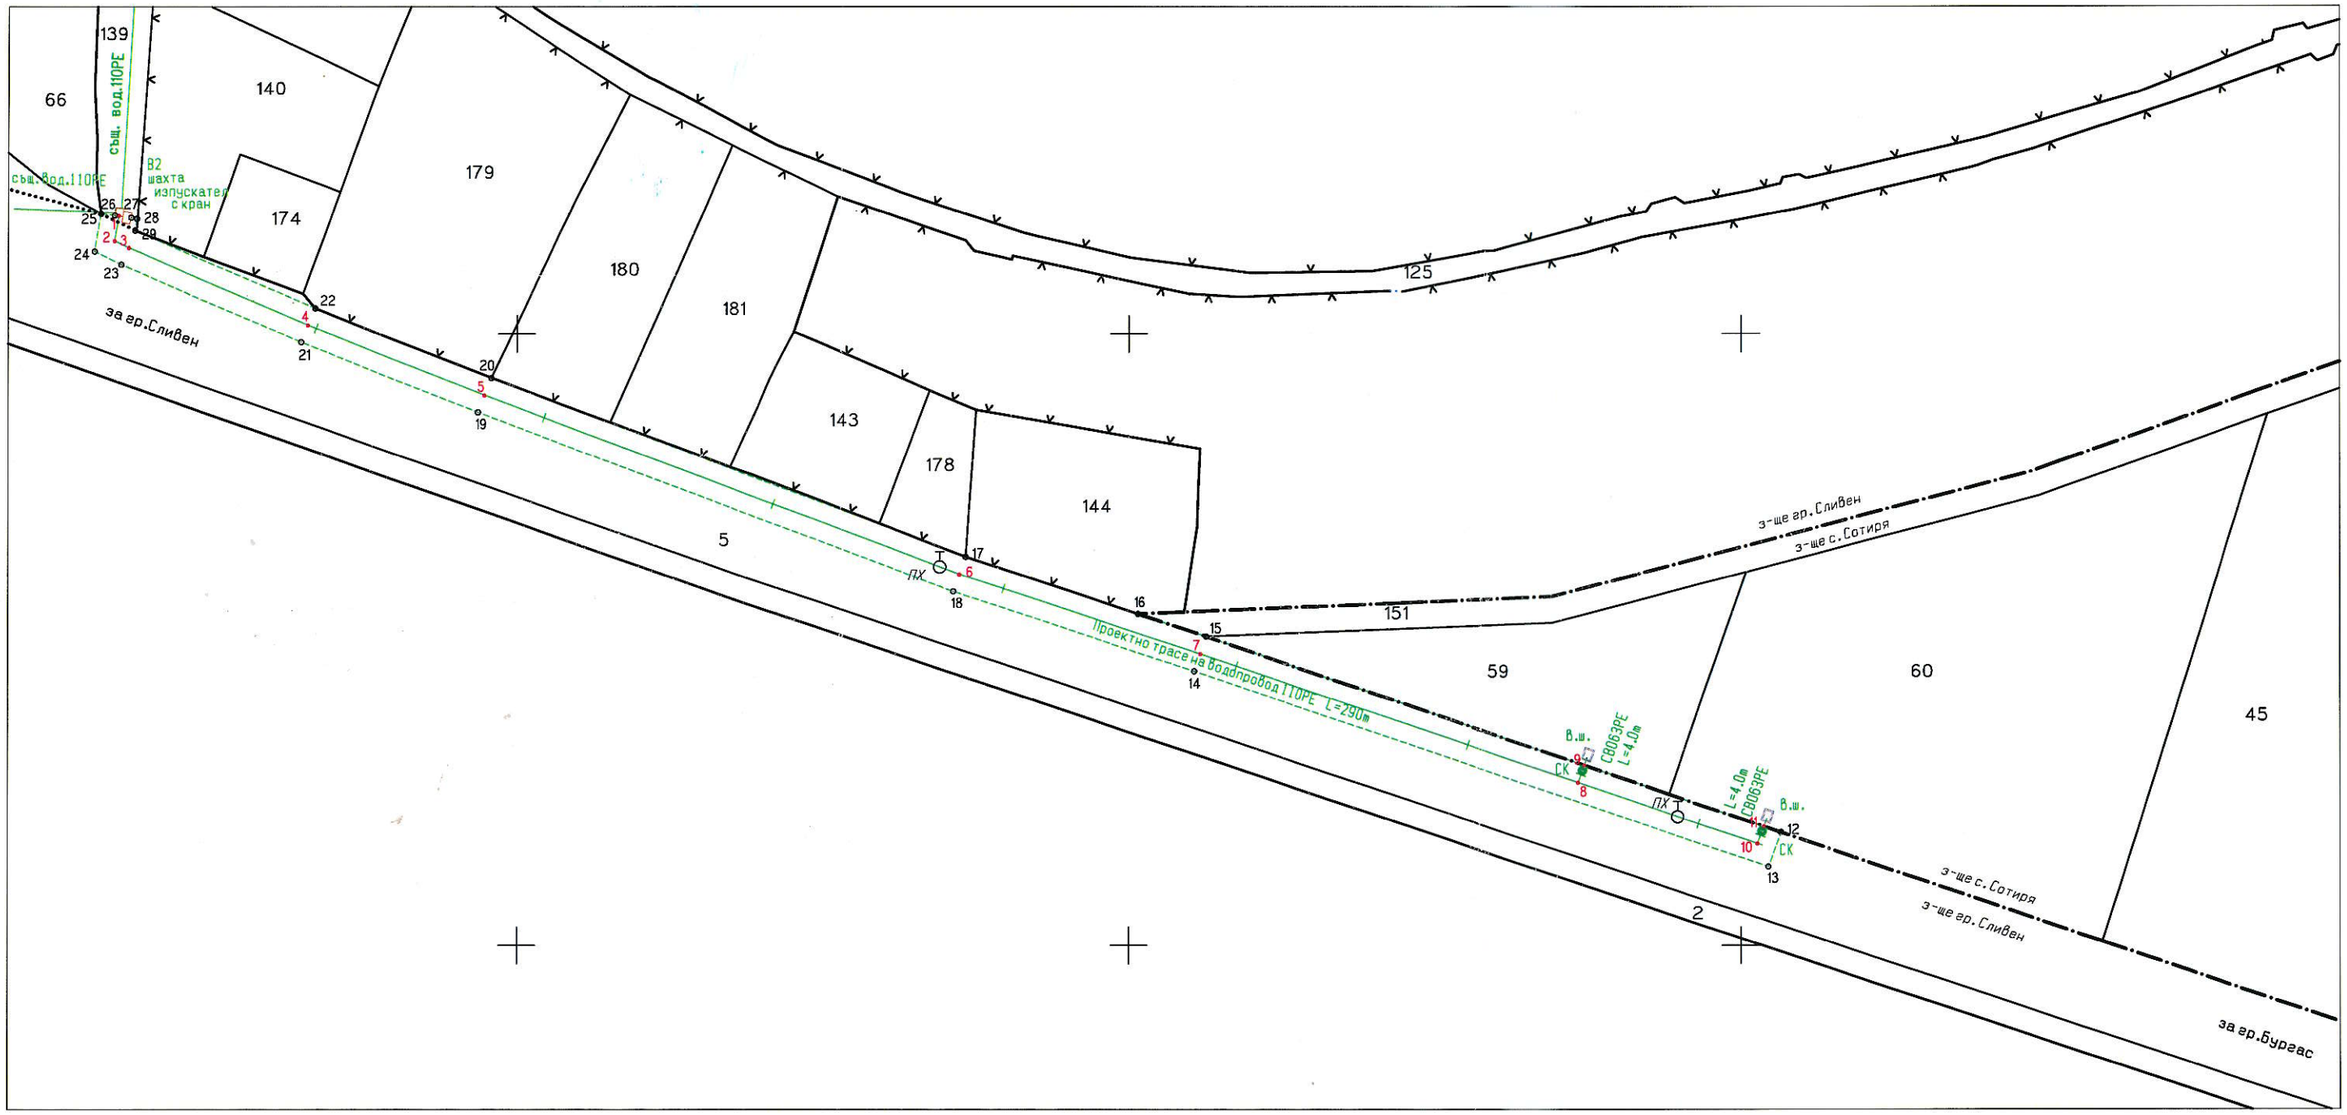

февруари, 2026год.
гр.Сливен

1:1000
1 cm от картата = 10 m от местността

Изработил: "Ге ООД
Правоспособно лице: .....
/ инж. Мариана Маринова /

Препис!

О Б Щ И Н С К И С Ъ В Е Т - С Л И В Е Н

Р Е Ш Е Н И Е

№ 1279

Приемане на решение за одобряване на ПУП – парцеларен план за линейните обекти на техническата инфраструктура за уличен водопровод с водопроводни отклонения до имоти 68117.1.59 и 68117.1.60 в землище с.Сотиря, общ.Сливен

На основание чл.21 ал.1 т.11 от ЗМСМА и чл.129 ал.1 от ЗУТ,

ОБЩИНСКИЯТ СЪВЕТ

Р Е Ш И:

Одобрява подробен устройствен план – парцеларен план за линейните обекти на техническата инфраструктура извън границите на населените места и селищните образувания за трасе на уличен водопровод с водопроводни отклонения от съществуващ водопровод Ф110 РЕ, попадащ в ПИ 67338.427.139, землище гр.Сливен, до ПИ 68117.1.59 и ПИ 68117.1.60 в местност „Къра“, землище с.Сотиря, общ.Сливен, отредени „За автокъща“ и преминаващ и засягащ със своя сервитут ПИ 67338.251.5 с НТП „за първостепенна улица“ и ПИ 67338.427.139 с НТП „за селскостопански, горски, ведомствен път“, землище гр.Сливен.

Решението е прието на заседание на ОбС, проведено на 30.07.2026г.

ПРЕДСЕДАТЕЛ:/п/ ДИМИТЪР МИТЕВ
Вярно с оригинала!
Протоколист: