


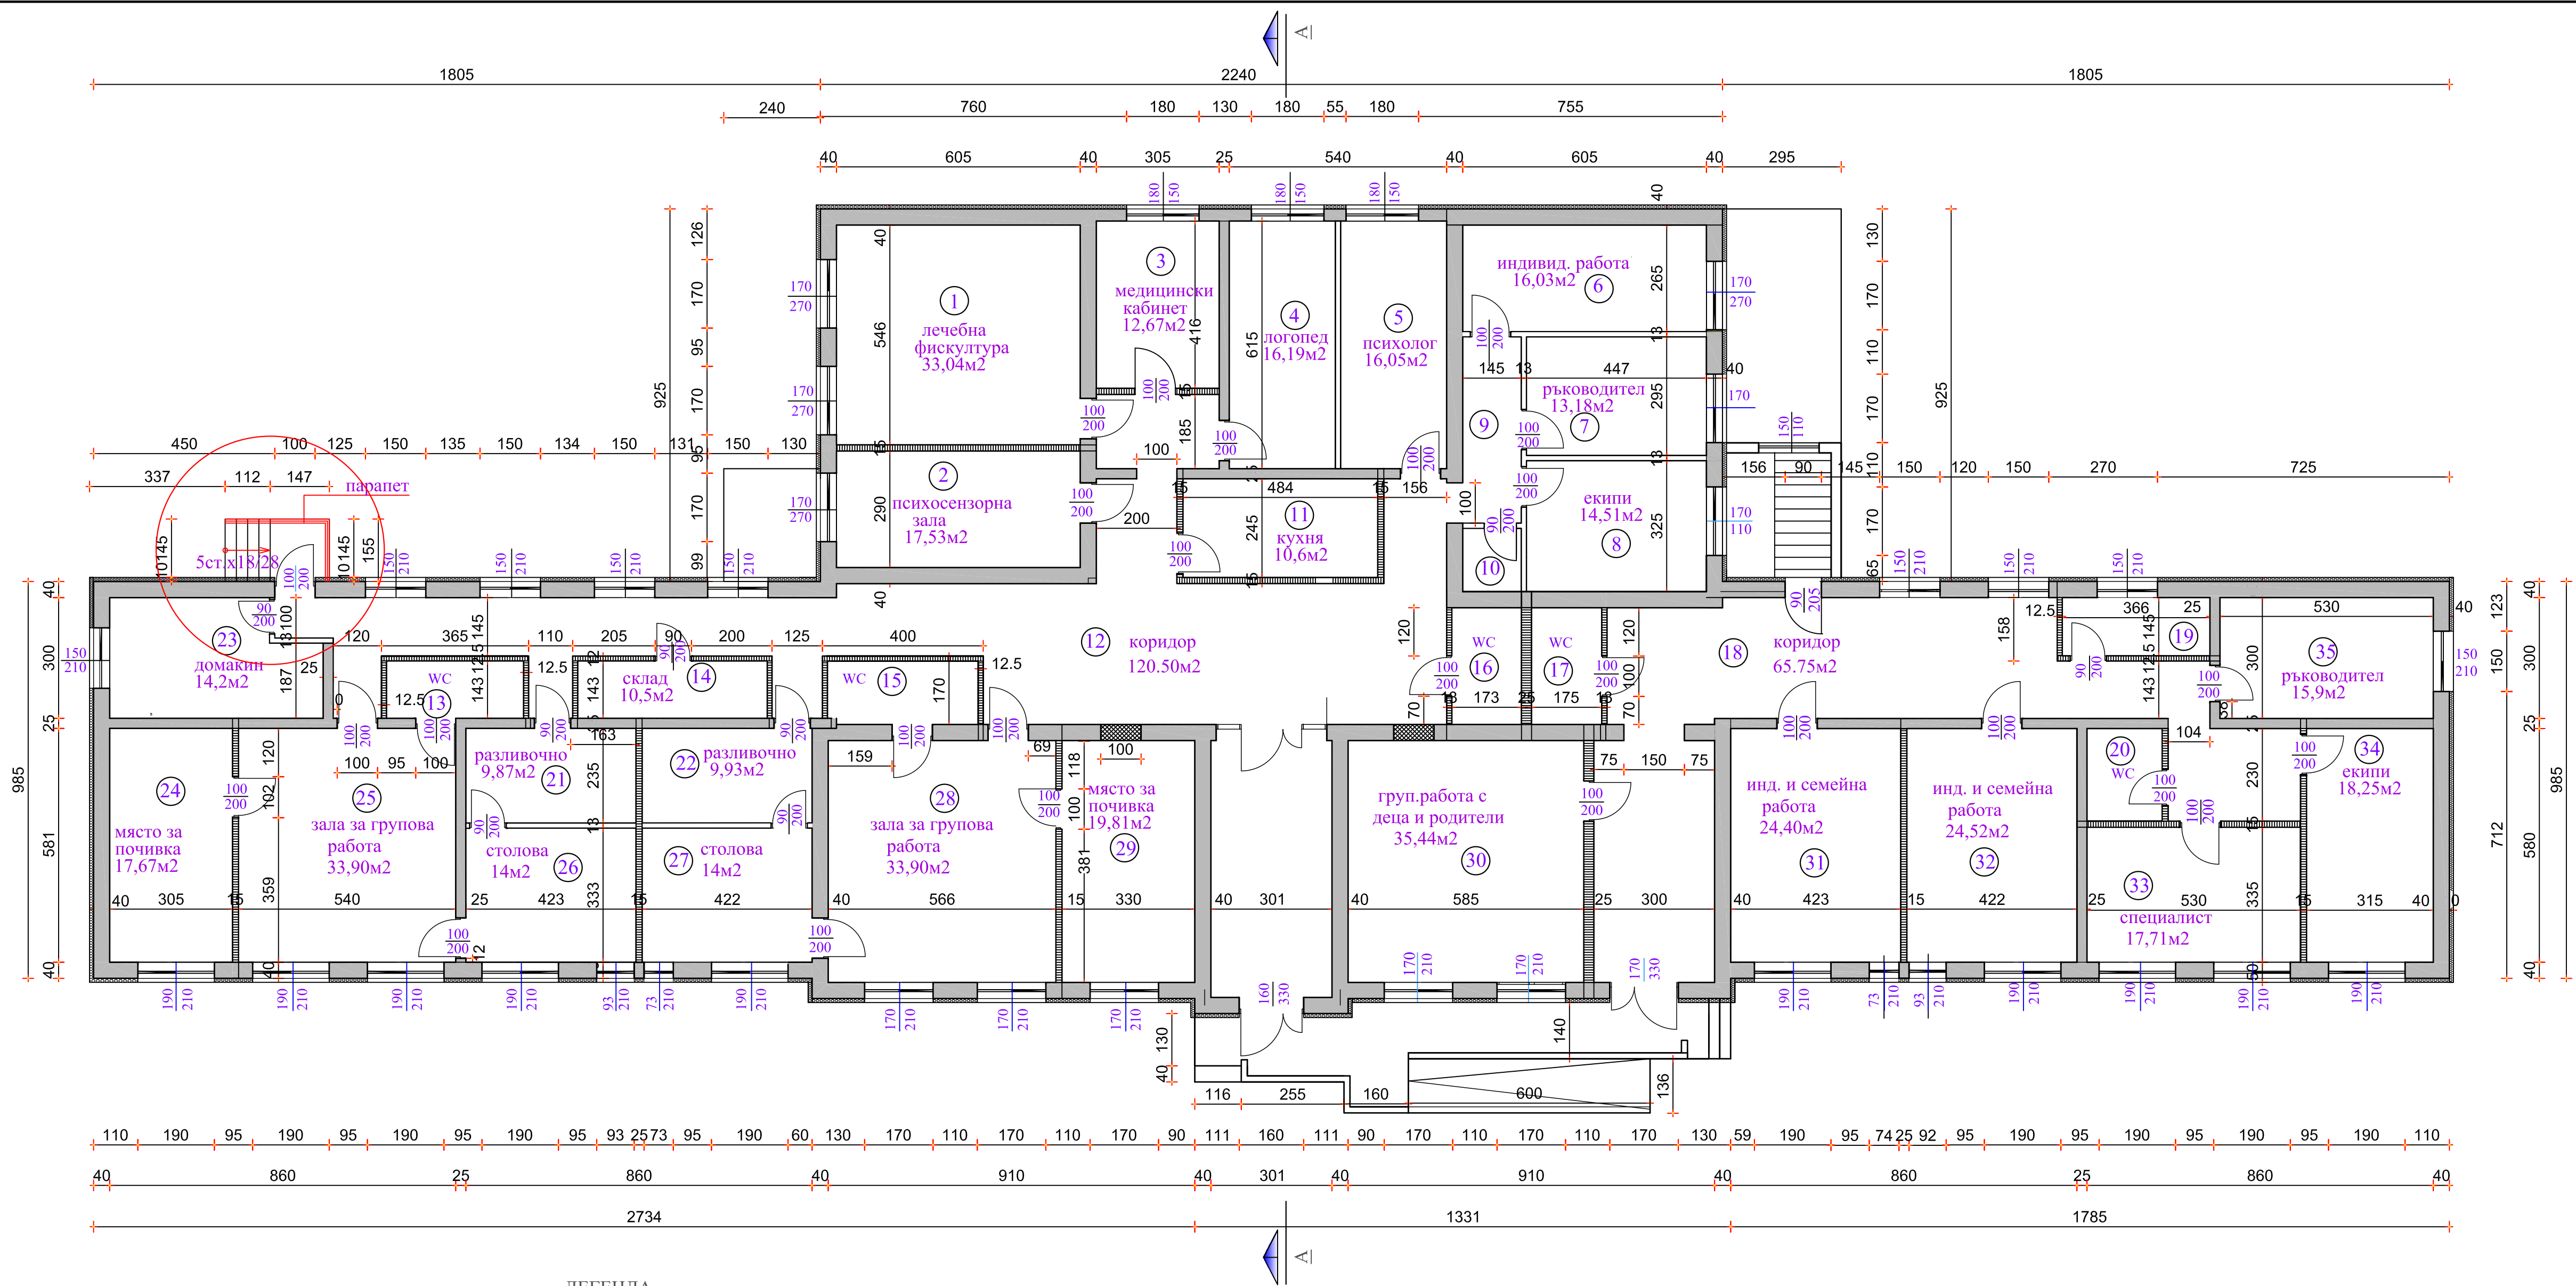

ЛЕГЕНДА				
поз.	вид помещение	под	стени	таван
①	инд. и семейна работа	топло изол. XPS замазка 5см ламинат	латекс	окачен латекс
②	психосензорна зала			
③	медицински кабинет			
④	логопед			
⑤	психолог			
⑥	индивид. работа			
⑦	ръководител			
⑧	екипи	замазка 5см гранитогрес		
⑨	коридор			
⑩⑭	склад			
⑪	кухня			
⑫⑱	коридор			
⑬⑮	wc			
⑯⑰	wc			
⑳	wc	топло изол. XPS замазка 5см ламинат		
㉑	склад			
㉒㉔	разливочно			
㉕	домакин			
㉖㉗	място за почивка			
㉘㉙	зала за групова работа			
㉚㉛	столова			
㉜	груп.работа слеца и родители			
㉝㉞	инд. и семейна работа			
㉟	специалист			
㊱	екипи			
㊲	ръководител			

ЛЕГЕНДА	
	Топлоизолация- EPS -10 см по фасади
	Съществуващ зид
	Нов зид- ИТОНГ
	Нов зид -KNAUF

РАЗПРЕДЕЛЕНИЕ НА ЕТАЖ

ПРОЕКТНО РЕШЕНИЕ

Съгласували	Фамилия		ВЪЗЛОЖИТЕЛ:		
К.,ПБЗ,ПУСО	инж.А.Петров				
ВиК	инж.Р.Мавродиева		ОБЩИНА СЛИВЕН		
ОВК, ЕЕ	инж. И. Иванов				
Ел	инж.Й.Гарабедян		Фаза	Част	Машаб
ПБ	инж.И.Атанасов		РП	Арх.	М 1:100
Геодезия	инж.С.Стефанов		лист: 3	вс.листи: 8	
Проектант :		арх.Р.Петрова	ОБЕКТ: Реконструкция и преустройство на съществуваща сграда /бивше начално училище „Х.Димитър“ в „Център за обществена подкрепа“ и „Дневен център за деца с множествени увреждания и техниче семейства“, в УПИ I, кв. 249, по плана на кв.„Клуждор“, гр.Сливен във връзка с Проект „Подкрепа за деинституционализация на грижите за деца в община Сливен“, финансиран от ОП „Региони в растеж“ 2014-2020 г.		
Възложител:		Община Сливен			