


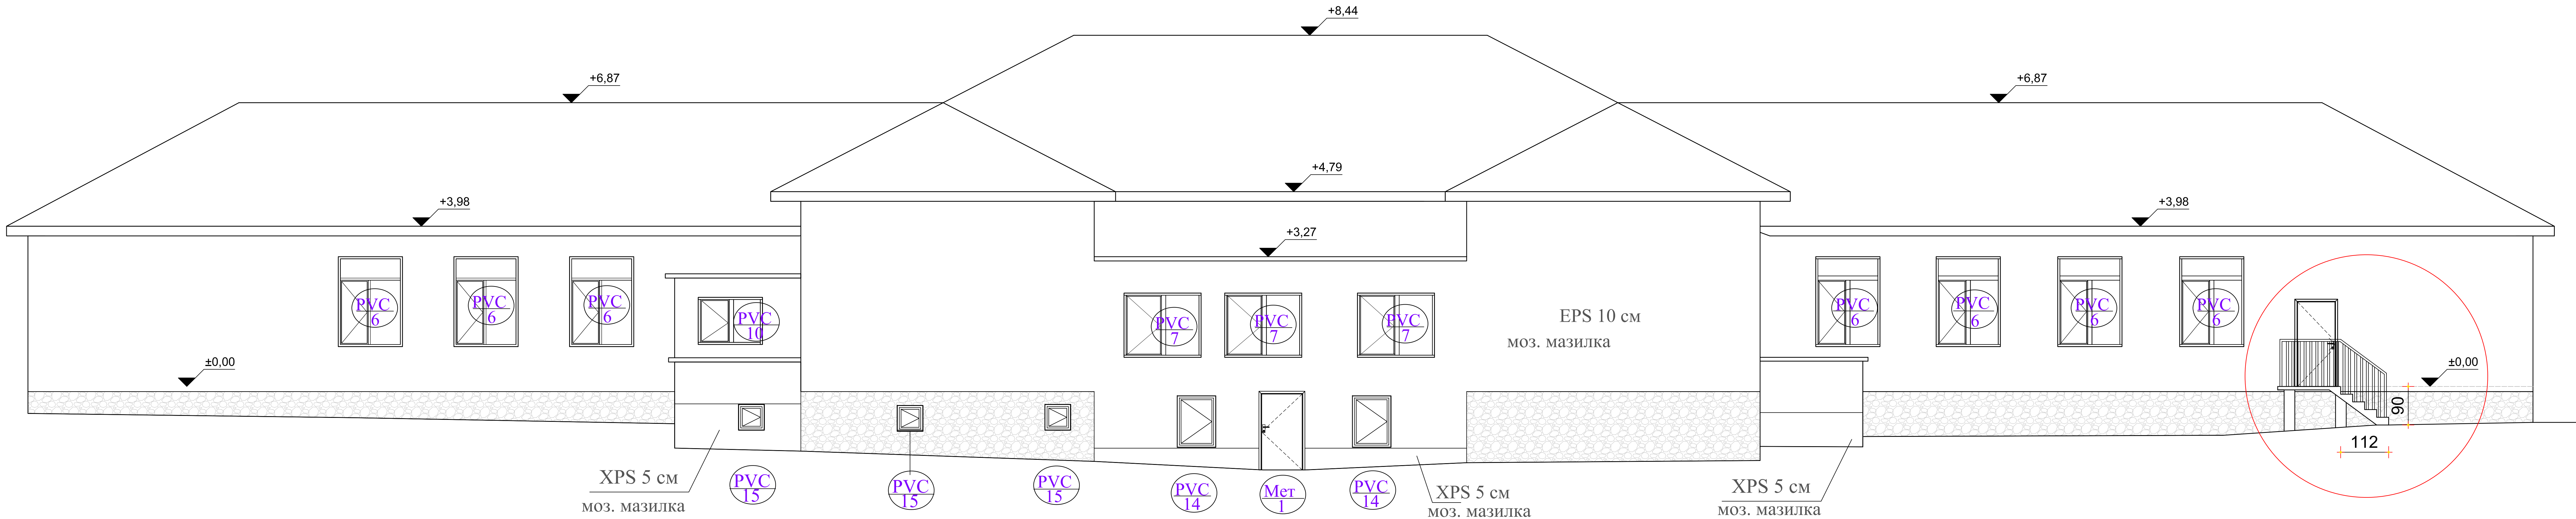


ФАСАДА СЕВЕР

ЛЕГЕНДА

ТОПЛОИЗОЛАЦИЯ EPS - 10 CM-по стени

ТОПЛОИЗОЛАЦИЯ ПО ЦОКЪЛ
- XPS 5 см-само на означените места

Нова PVC дограма
Размерите да се вземат от място

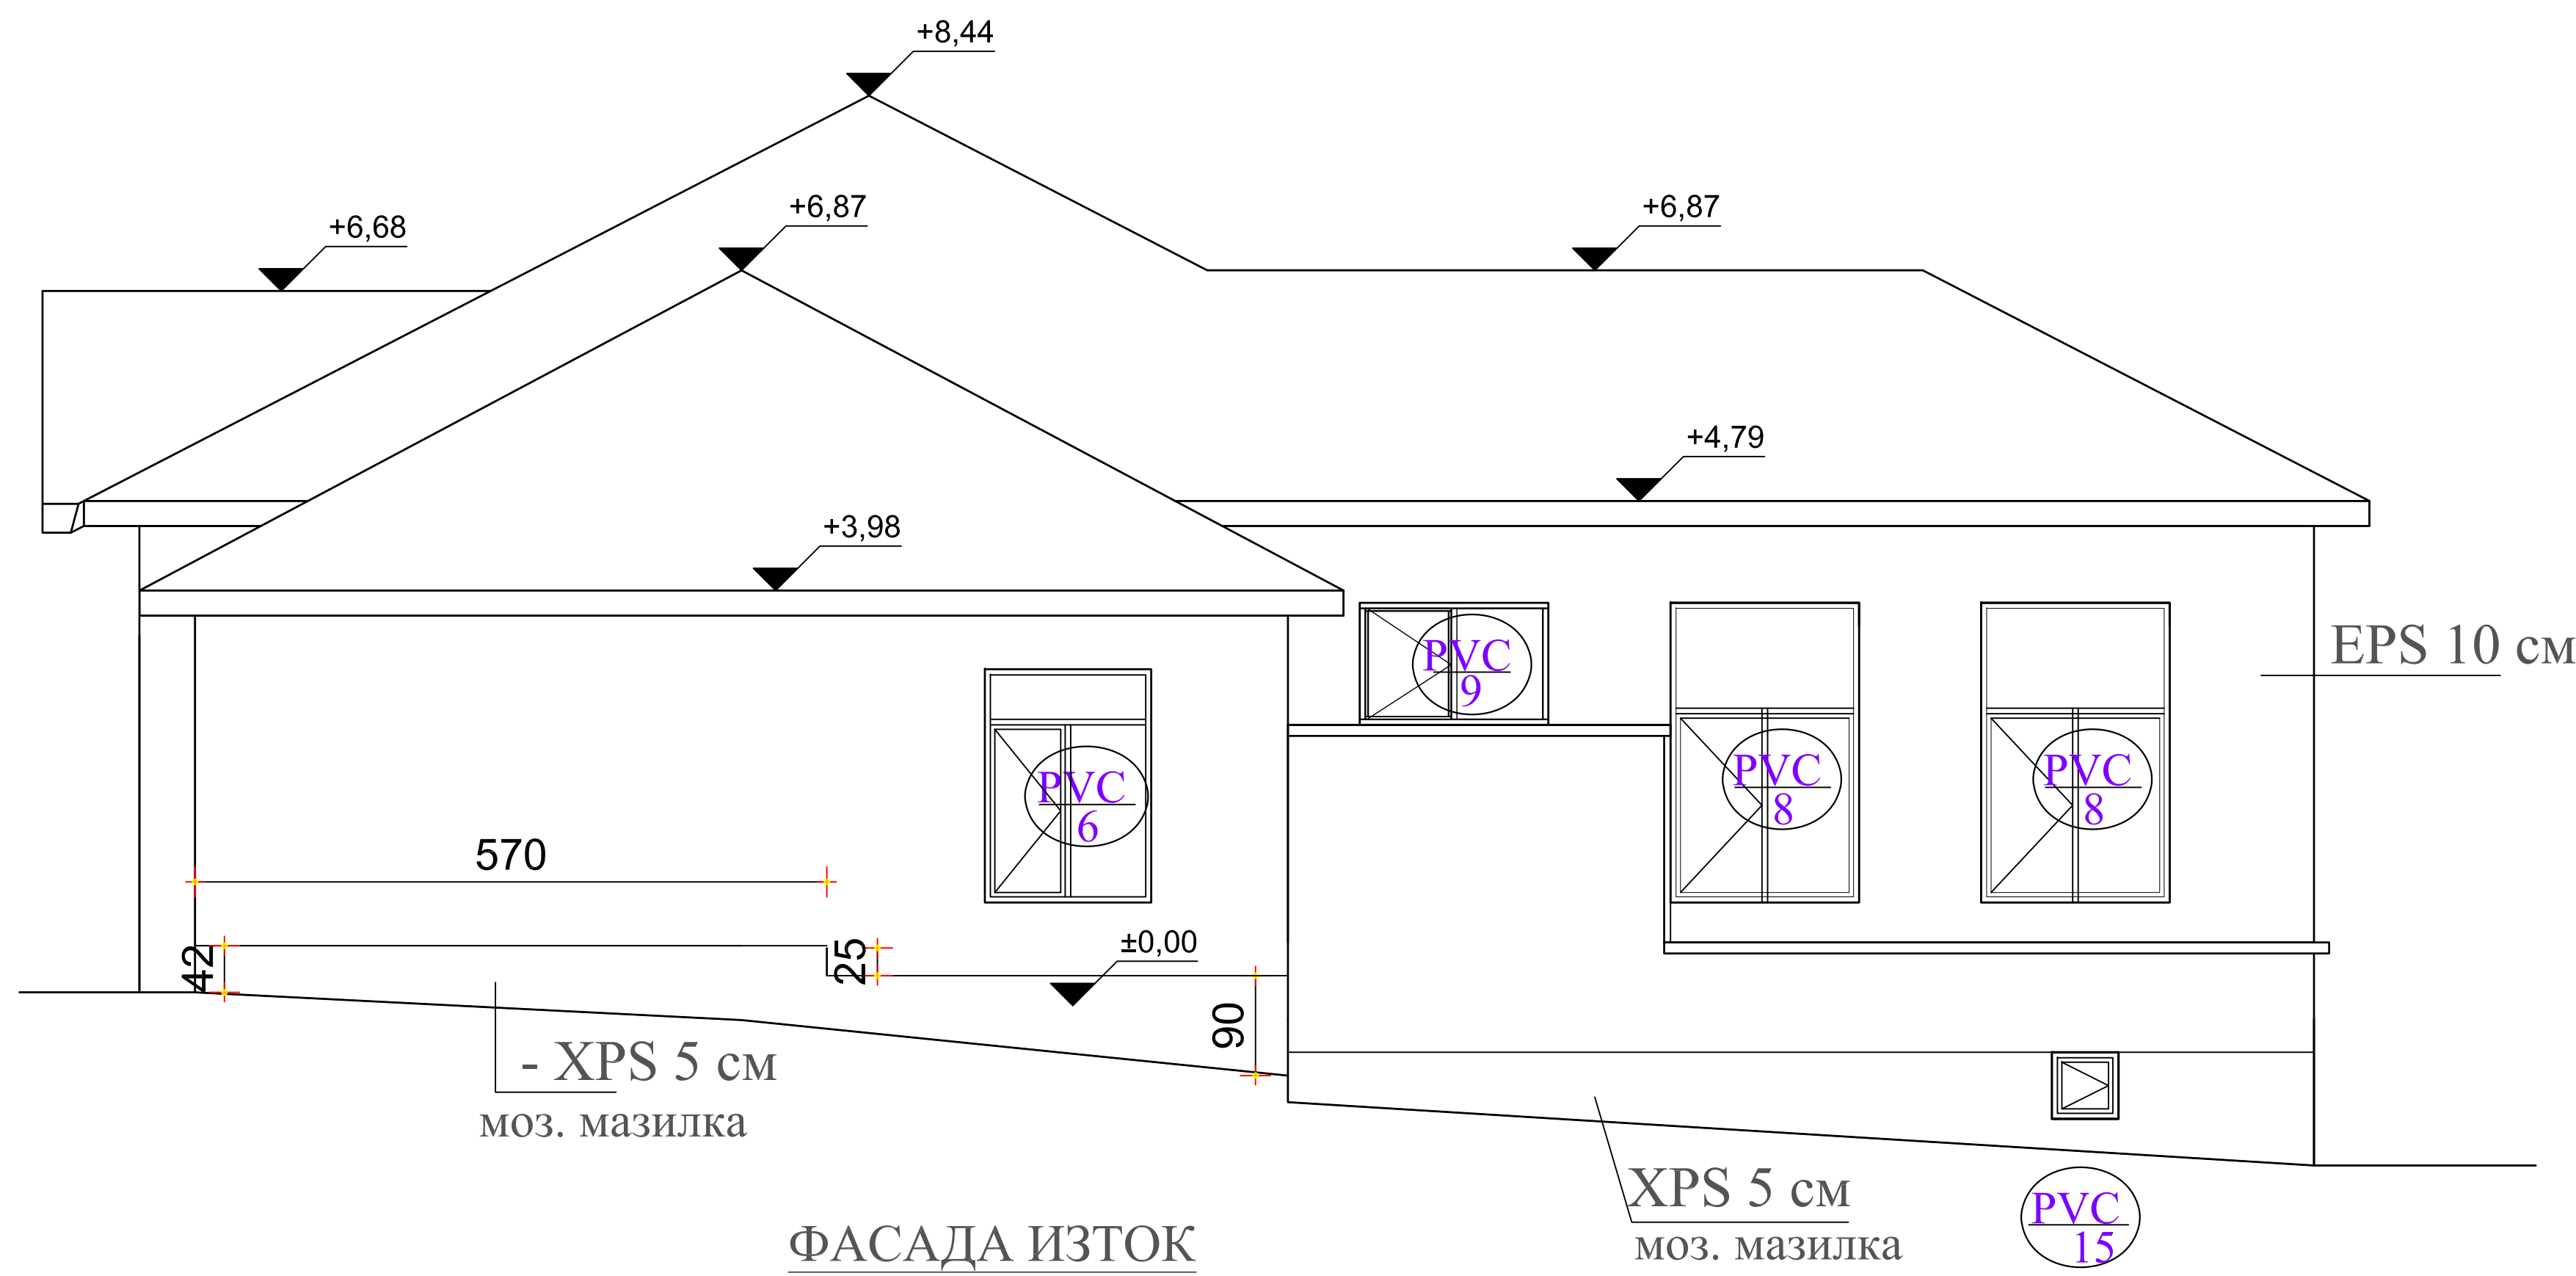

ФАСАДА ИЗТОК

ФАСАДИ

ПРОЕКТНО РЕШЕНИЕ

8

Съгласували	Фамилия		ВЪЗЛОЖИТЕЛ: ОБЩИНА СЛИВЕН			
К.,ПБЗ,ПУСО	инж.А.Петров					
ВиК	инж.Р.Мавродиева		ОБЕКТ: Реконструкция и преустройство на съществуваща сграда /бивше начално училище „Х.Димитър“ в „Център за обществена подкрепа“ и „Дневен център за деца с множествени увреждания и техните семейства“, в УПИ I, кв. 249, по плана на кв."Клуцохор", гр.Сливен във връзка с Проект „Подкрепа за деинституционализация на грижите за деца в община Сливен“, финансиран от ОП „Региони в растеж“ 2014-2020 г.			
ОВК, ЕЕ	инж. И. Иванов					
Ел	инж.Й.Гарабедян		Фаза	Част	Машаб	
ПБ	инж.И.Атанасов		РП	Арх.	М 1:50	
Геодезия	инж.С.Стефанов		лист: 8	вс.листи: 8		
Проектант :	арх.Р.Петрова					
Възложител:	Община Сливен					