


ПУП-Парцеларен план на трасе на канализация от североизточната част на  
Индустирален парк "Бършен", землище гр.Сливен до главен колектор XVI от  
градската канализация на гр.Сливен

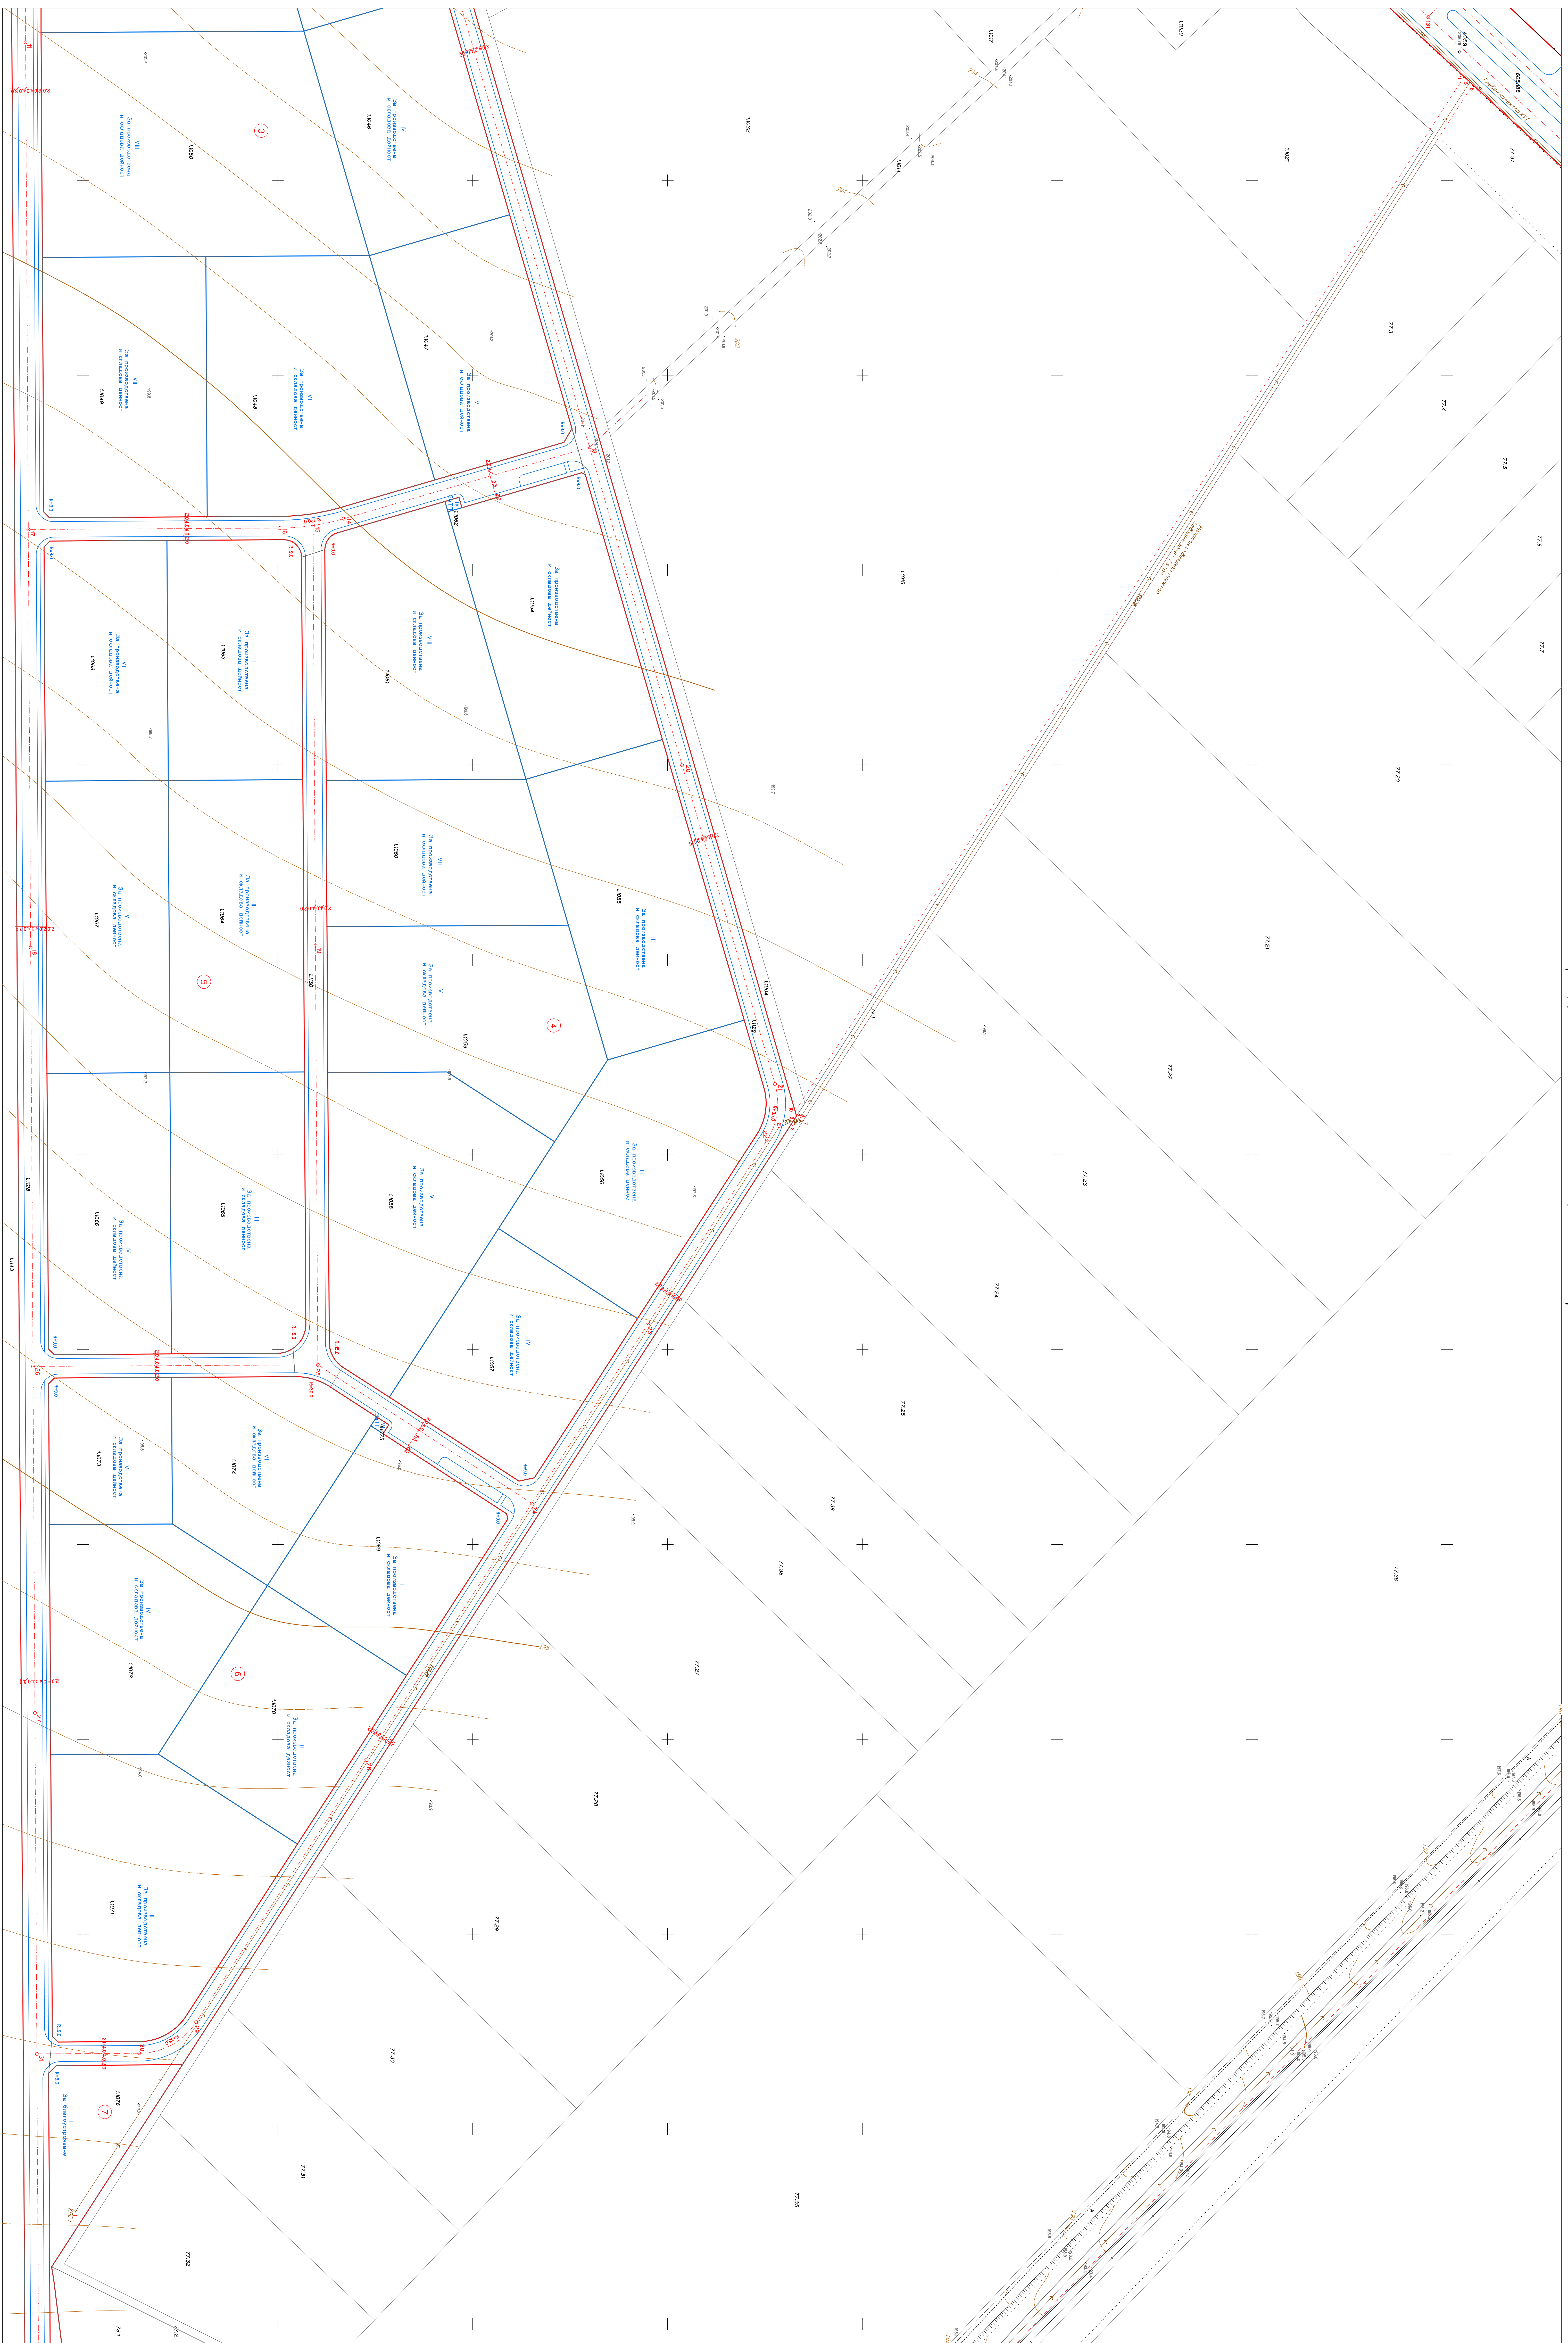

1:1000  
7 м от граница № 2 м от индустрия