ГЕНЕРАЛЕН ПЛАН ЗА ОРГАНИЗАЦИЯ НА ДВИЖЕНИЕТО НА ГРАД СЛИВЕН
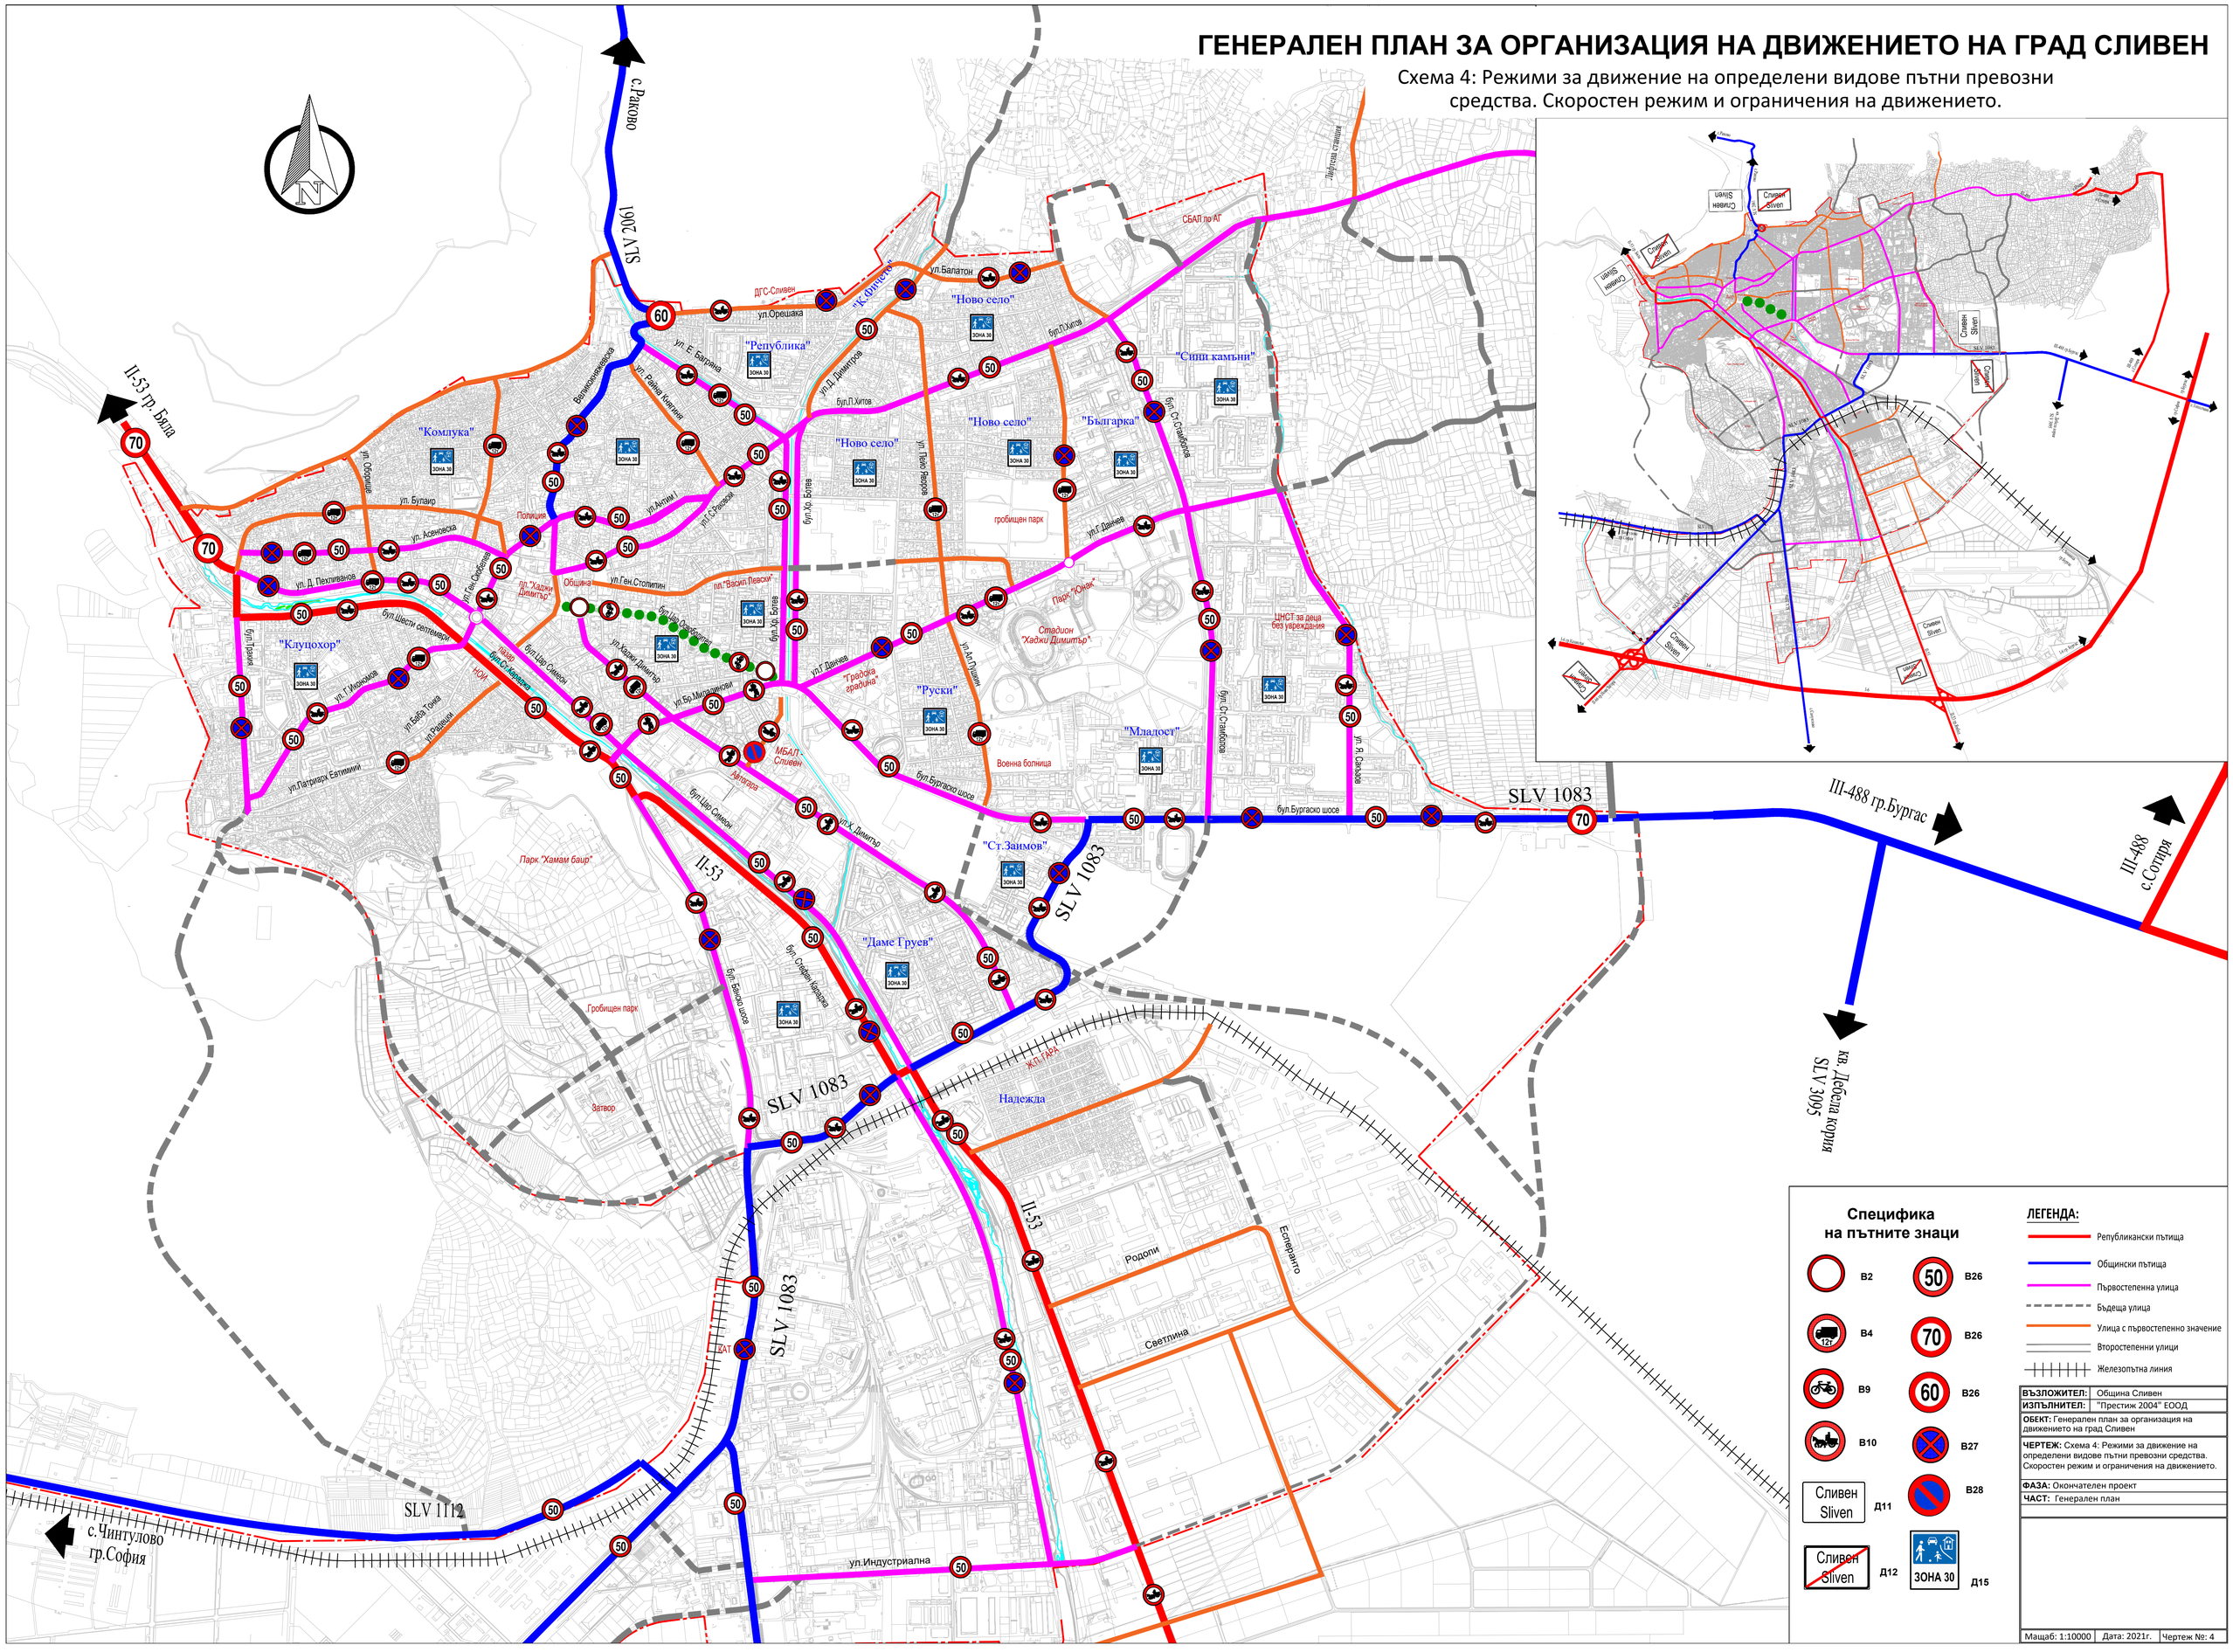
Схема 4: Режими за движение на определени видове пътни превозни средства. Скоростен режим и ограничения на движението.