


ГЕНЕРАЛЕН ПЛАН ЗА ОРГАНИЗАЦИЯ НА ДВИЖЕНИЕТО НА ГРАД СЛИВЕН


Схема 11: Обобщена схема на основните пътни знаци.

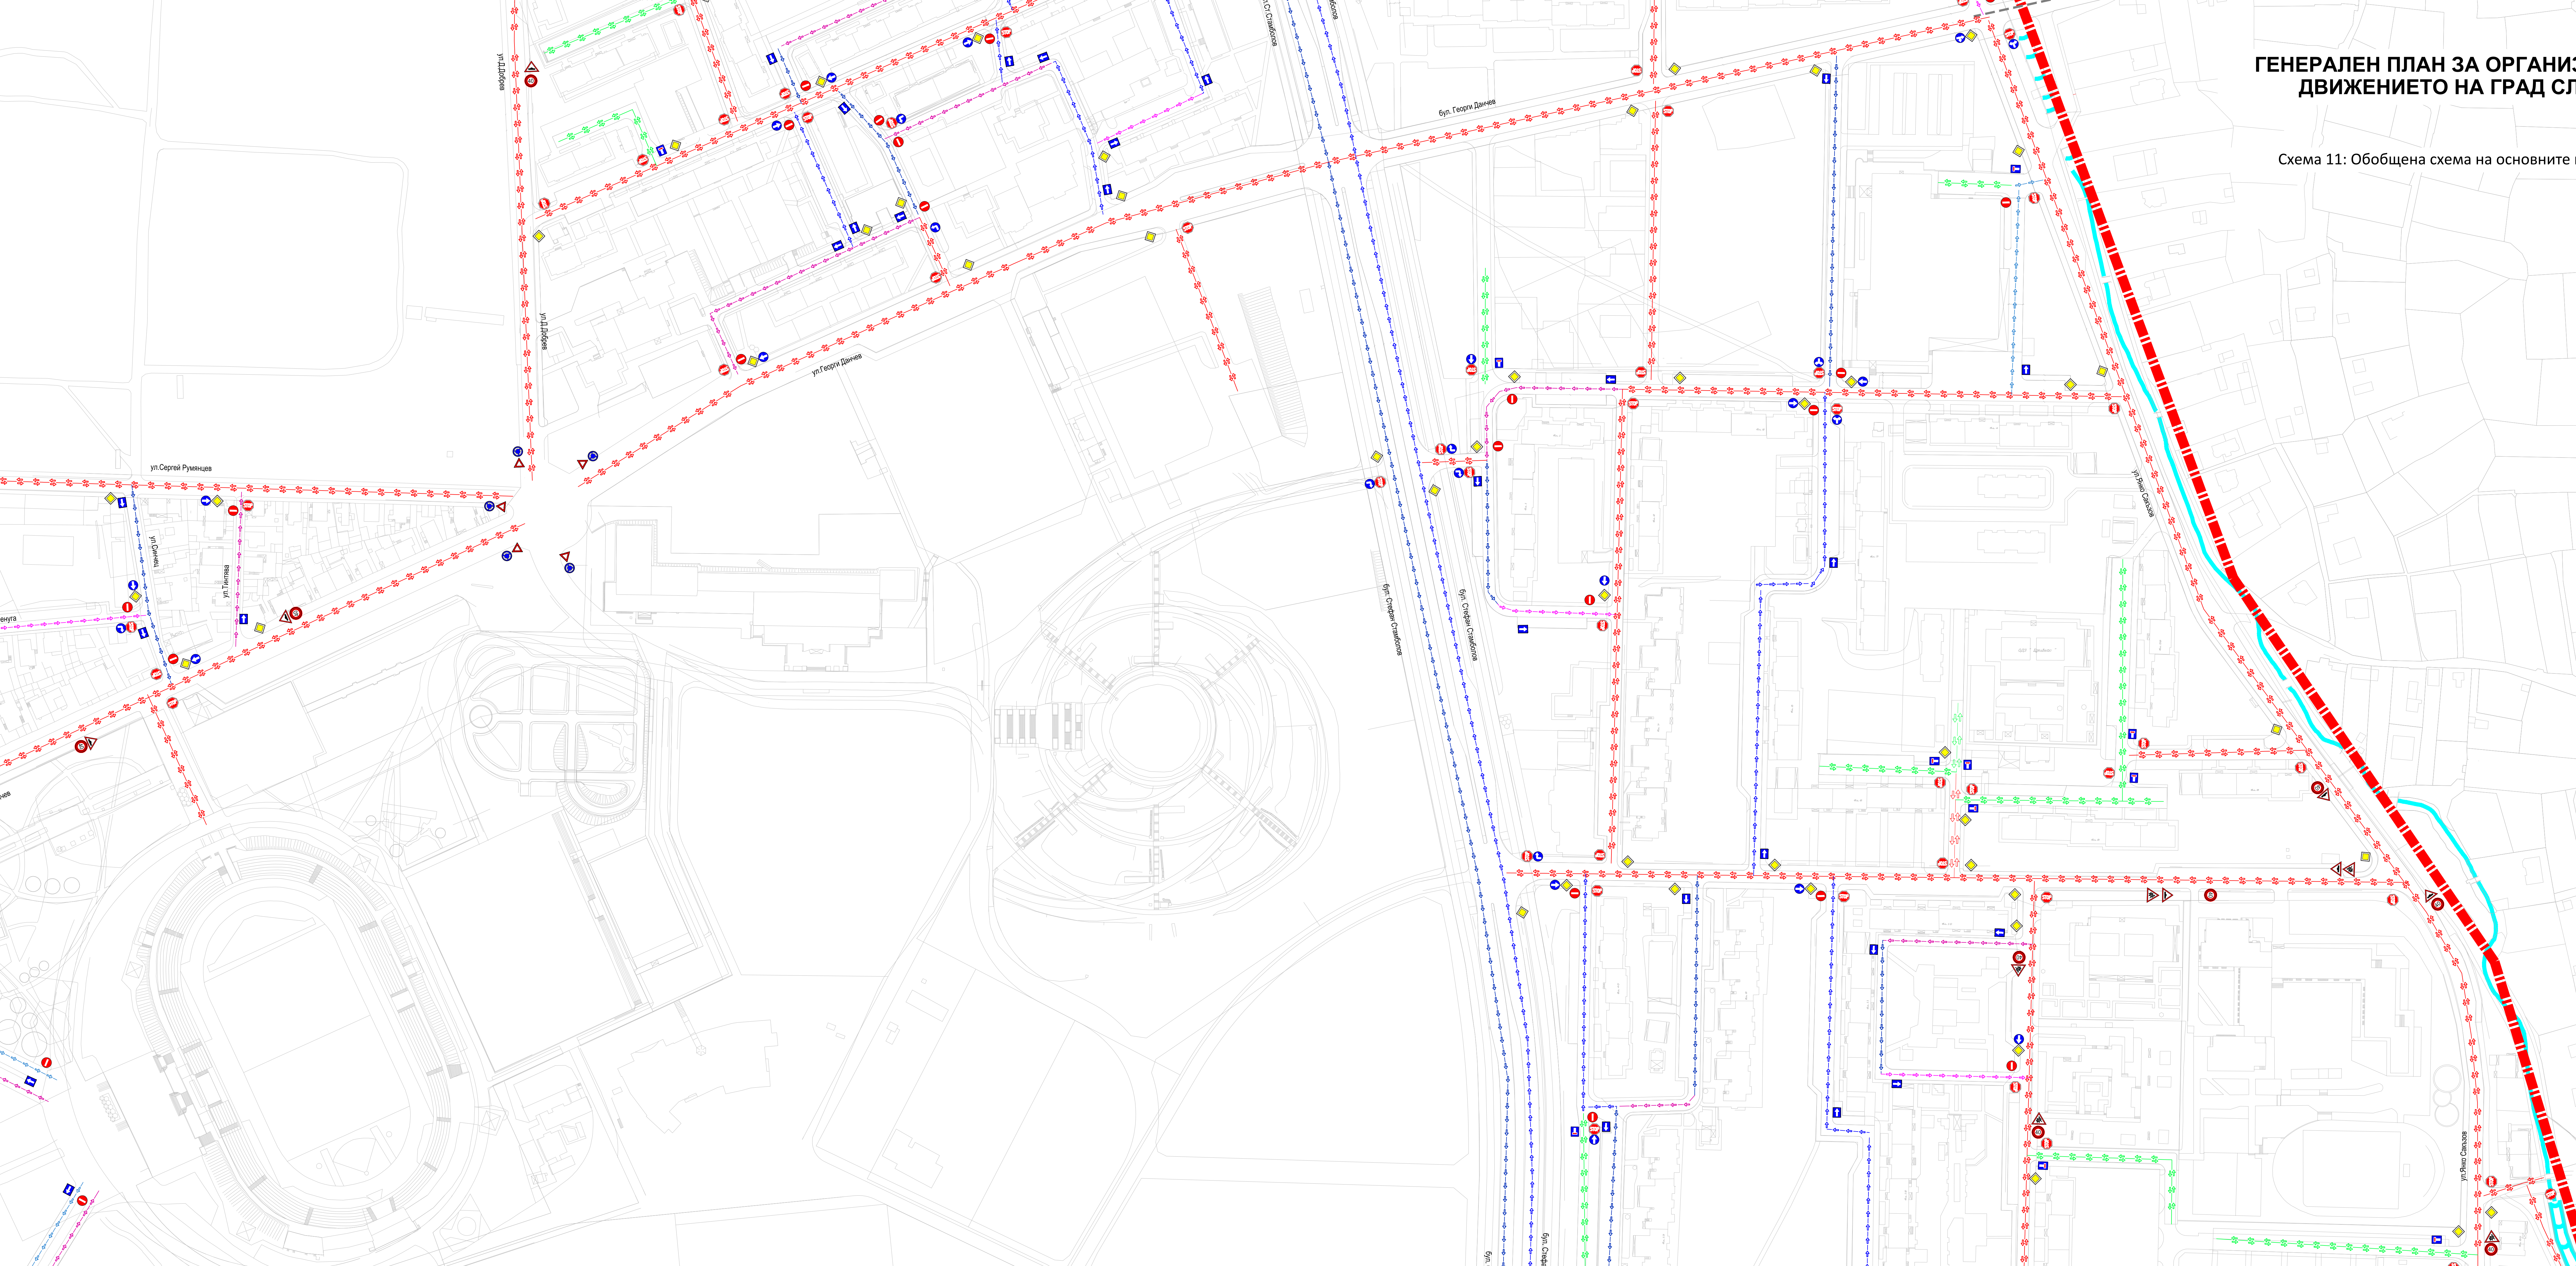

Спецификация на пътните знаци:

- A13
- A19
- B1
- B26
- F1
- F2
- F3
- F4
- F5
- F6
- F12
- F13
- D4
- Ж13

Забележка: Ограничението на скоростта, въведено с пътен знак В26 в жилищните квартали е в сила до въвеждането на "Зона 30".

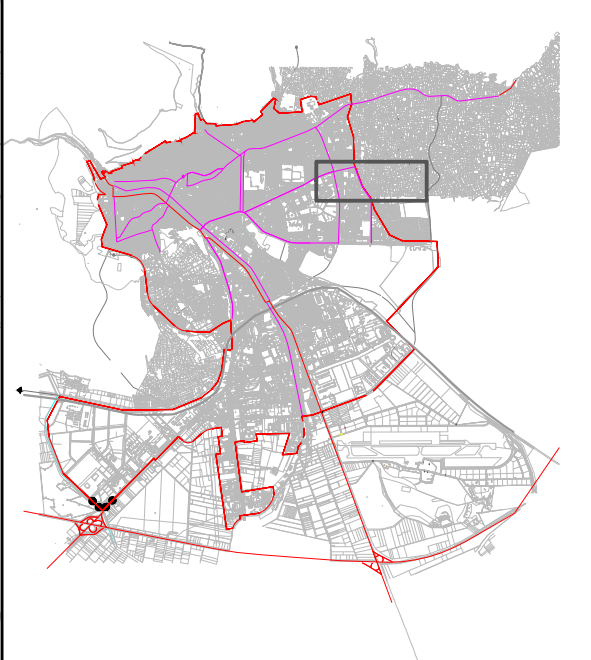

| | |
|-------------|--|
| ВЪЗЛОЖИТЕЛ: | Община Сливен |
| ИЗПЪЛНИТЕЛ: | "Престиж 2004" ЕООД |
| ОБЕКТ: | Генерален план за организация на движението на град Сливен |
| ЧЕРТЕЖ: | Схема 11: Обобщена схема на основните пътни знаци |
| ФАЗА: | Окончателен проект |
| ЧАСТ: | Генерален план |