


СИТУАЦИЯ -
ГЕОМЕТРИЧНО РЕШЕНИЕ
ПЛОЩ 23 972 М2
М 1:250

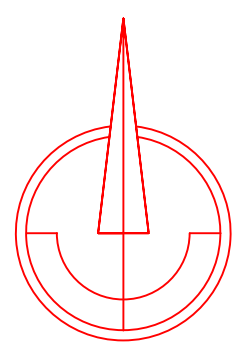


ЛЕГЕНДА
ОБЗАВЕЖДАНЕ И ОБОРУДВАНЕ:

- 1 ПЕЙКА
- 2 КОШ ЗА ОТПАДЪЦИ
- 3 ВЕЛОСИПЕДНИ ПАРКОМЕСТА 5 бр.
- 4 НОВА ДЕТСКА ПЛОЩАДКА
- 5 НОВА ФИТНЕС ПЛОЩАДКА
- 6 ЧЕШМА
- 7 МАСА ЗА ТЕНИС
- 8 ОГРАДА ДЕТСКА ПЛОЩАДКА
- 9 КАЗАНИ ЗА ТВО
- 10 СЪЩЕСТВУВАЩА БЕСЕДКА
- 11 НОВА БЕСЕДКА
- 12 ФИТНЕС ПЕЙКА


ЛЕГЕНДА

- ГРАНИЦА НА ОБХВАТА НА РАЗРАБОТКАТА
- ОГРАДА ДЕТСКА ПЛОЩАДКА
- УЛИЧЕН БОРДЮР
- ГРАДИНСКИ БОРДЮР
- ПОТОПЕН БОРДЮР
- КАУЧУКОВ БОРДЮР
- ТАКТИЛНИ ИВИЦИ ЗА ВНИМАНИЕ
- ТАКТИЛНИ ИВИЦИ ЗА НАСОЧВАНЕ
- СЕРВИТУТИ НА ИНЖЕНЕРНА ИФРАСТРУКТУРА
- СЪЩЕСТВУВАЩО ЗАСТРОЯВАНЕ
- СГРАДИ ЗА СЪБАРЯНЕ
- АСФАЛТОВА НАСТИЛКА
- ПАРКО ТЕЛА - ФИБРОПРЕСОВАНИ БЕТОННИ
- ПАВЕТА - ФИБРОПРЕСОВАНИ БЕТОННИ 20/20/8 см. ЦВЪТ СИВ - НАТОВАРВАНЕ ДО 3,5т.
- ПАВЕТА - ФИБРОПРЕСОВАНИ БЕТОННИ 20/20/8 см. ЦВЪТ СИВ - УСИЛЕНА НАСТИЛКА - НАТОВАРВАНЕ ДО 15т.
- ЗЕЛЕНИ ПЛОЩИ
- КАУЧУКОВА УДАРОПОГЪЛТЯЩА НАСТИЛКА
- СЪЩЕСТВУВАЩ ОСВЕТИТЕЛЕН СЪЛЪБ
- ОСВЕТИТЕЛЕН СЪЛЪБ КОЙТО СЕ ИЗМЕСТВА
- НОВ ОСВЕТИТЕЛЕН СЪЛЪБ

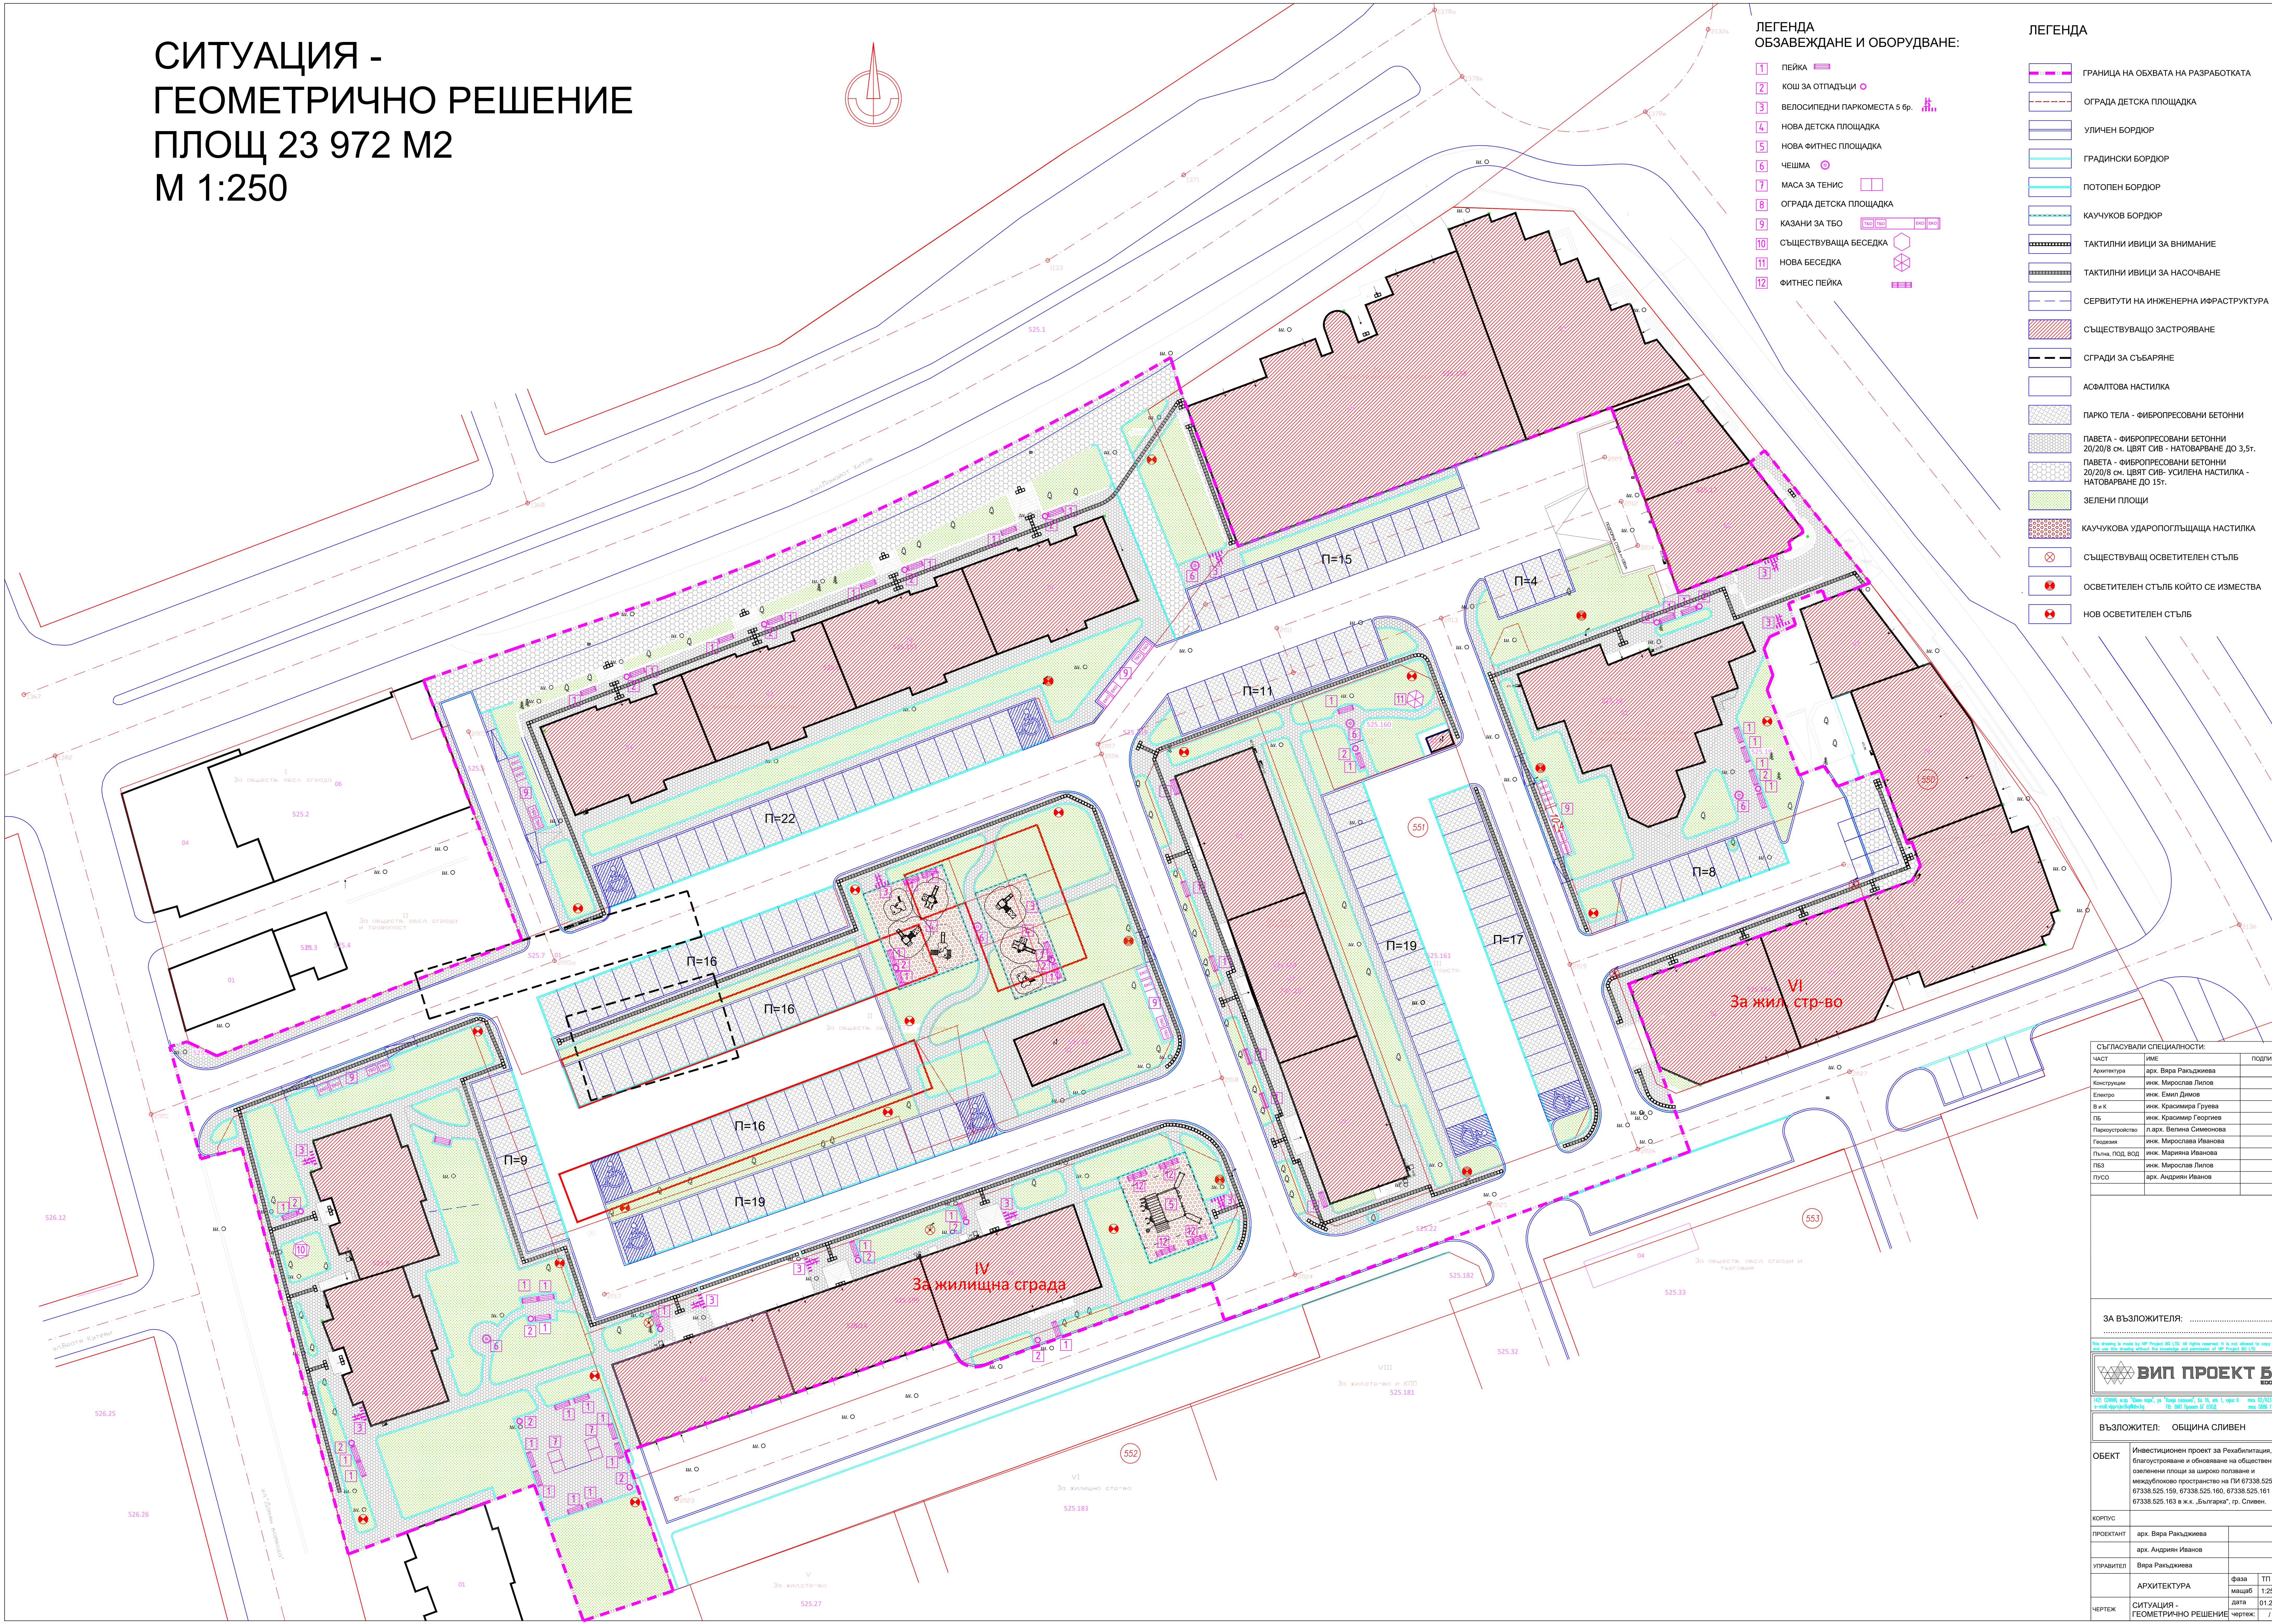

СЪГЛАСУВАЛИ СПЕЦИАЛНОСТИ:		
ЧАСТ	ИМЕ	ПОДПИС
Архитектура	арх. Вера Ракъджиева	
Конструкции	инж. Мирослав Лилиев	
Електро	инж. Емил Димов	
В и к	инж. Красимира Грешева	
ПБ	инж. Красимир Георгиев	
Проектиране	л.арх. Велика Симеонова	
Геодезия	инж. Мирослава Иванова	
Пътна, ПОД, ВОД	инж. Мария Иванова	
ПБЗ	инж. Мирослав Лилиев	
ПУСО	арх. Андриян Иванов	

ЗА ВЪЗЛОЖИТЕЛЯ:

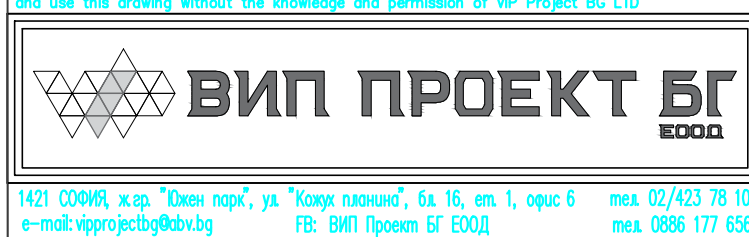

ВЪЗЛОЖИТЕЛ: ОБЩИНА СЛИВЕН

ОБЕКТ	Инвестиционен проект за Реконструкция, благоустройство и обновяване на обществени озеленени площи за широко ползване и междублоково пространство на ПИ 67338.525.157, 67338.525.159, 67338.525.160, 67338.525.161 и 67338.525.163 в к.к. "Българка", гр. Сливен.		
КОРПУС			
ПРОЕКТАНТ	арх. Вера Ракъджиева		
	арх. Андриян Иванов		
УПРАВИТЕЛ	Вера Ракъджиева	фаз	ТП
	АРХИТЕКТУРА	начишб	1:250
ЧЕРТЕЖ	СИТУАЦИЯ - ГЕОМЕТРИЧНО РЕШЕНИЕ	дато	01.2024
		чертеж	1